




LOTIFICACIÓN

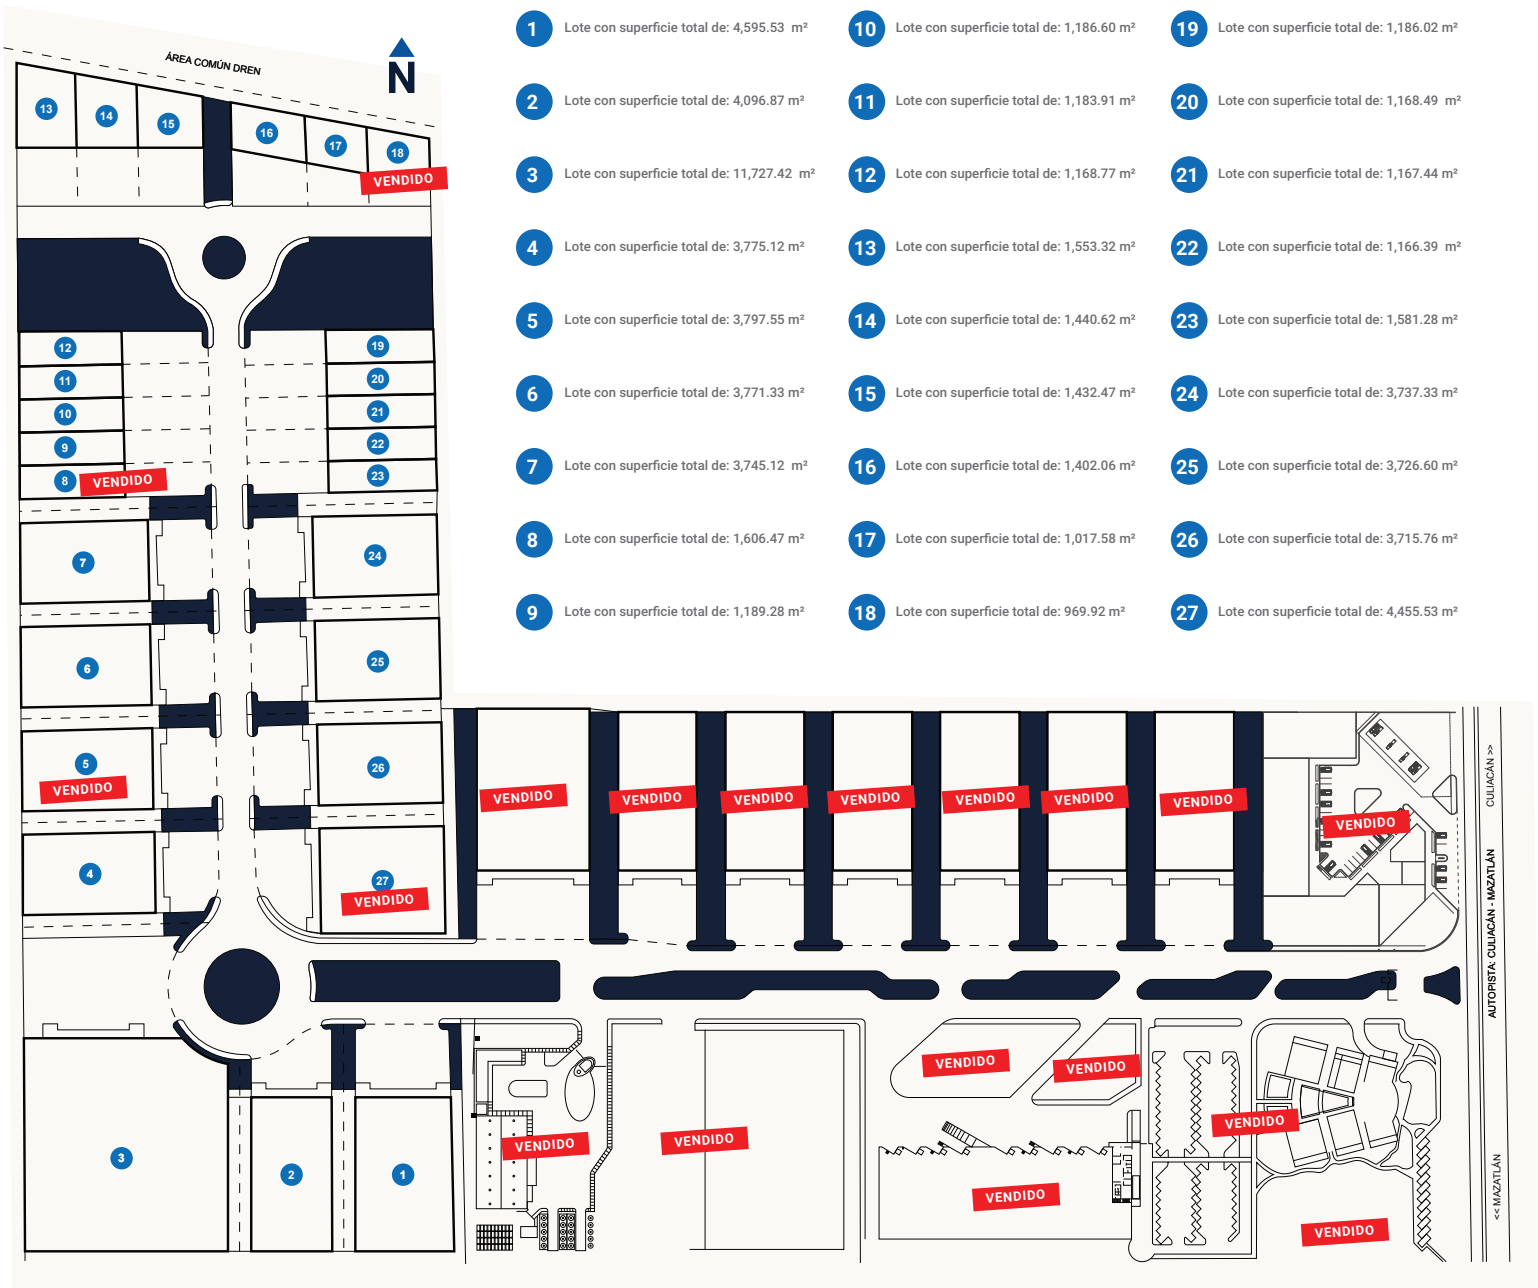

* Espacios sujetos a cambio sin previo aviso | Precios variables en locales con características especiales o personalizadas.