

SOSA10

EDIFICIO

VIVIENDA TIPO A3.2

ESC. 2 - PLANTA 7 Y ÁTICO


SUPERFICIE ÚTIL VIVIENDA **97,16 m²**

SUPERFICIE CONSTRUIDA VIVIENDA **119,69 m²**

SUPERFICIE CONST. VIVIENDA CON EC **146,50 m²**

SUPERFICIE TERRAZA PRIVADA **26,14 m²**

SALÓN-COCINA	34,52 m ²	VESTIDOR	5,20 m ²
ASEO	2,07 m ²	BAÑO 1	5,18 m ²
RECIBIDOR	4,28 m ²	DORMITORIO 2	10,83 m ²
DISTRIBUIDOR	6,82 m ²	DORMITORIO 3	10,47 m ²
DORMITORIO 1	13,07 m ²	BAÑO 2	4,72 m ²

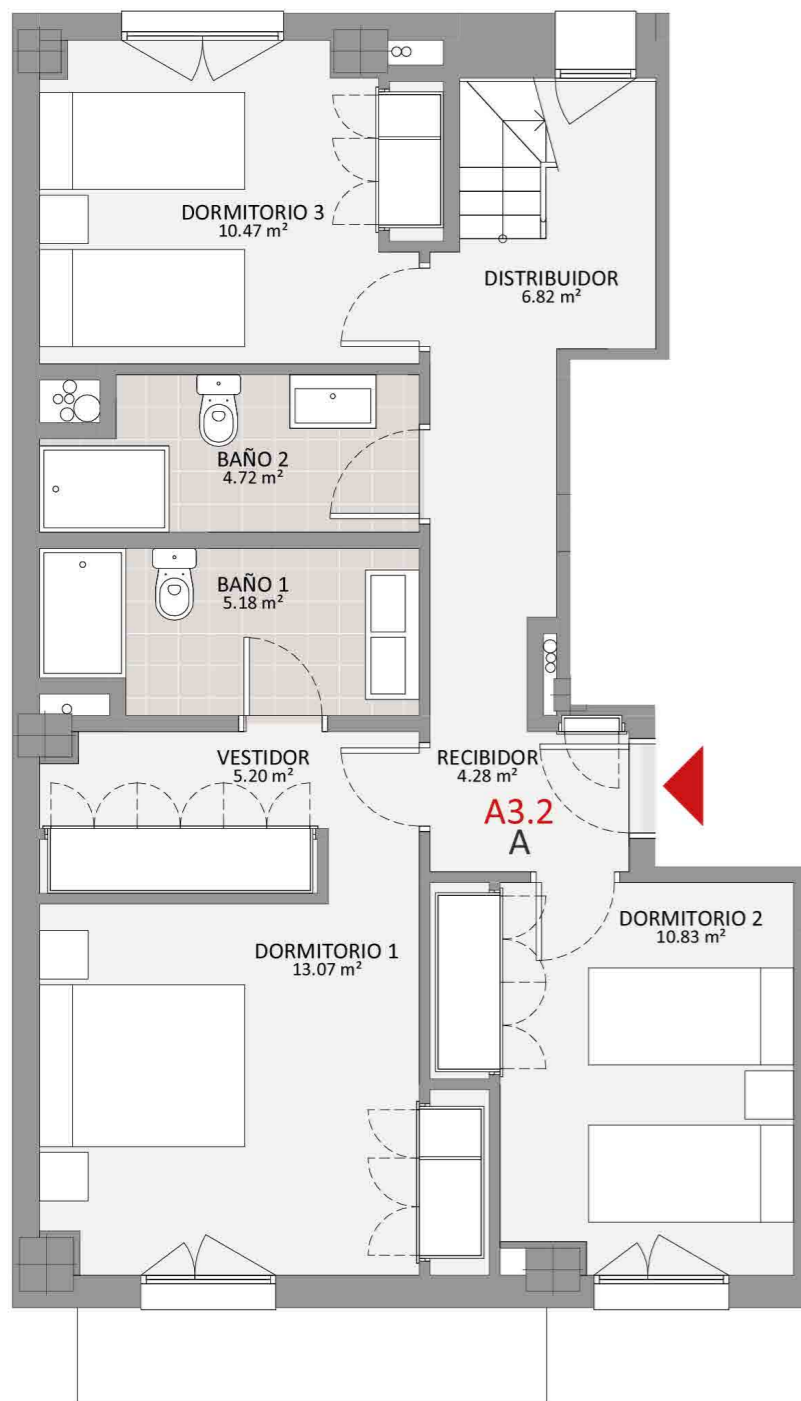

ESCALERA 2 - PLANTA 7



ESCALERA 2 - PLANTA ÁTICO



GIORGETA

PAVASAL

PAFESA
GRUPO PAVASAL

AICEQUIP
arquitectos & ingenieros



MARZO 2017