

PATRAIX PLAÇA RESIDENCIAL



VIVIENDA TIPO A ESC. 3 - PLANTAS 1 Y 2

SUPERFICIE ÚTIL VIVIENDA **100,73 m²**

SUPERFICIE CONSTRUIDA VIVIENDA **116,84 m²**

SUPERFICIE CONST. VIVIENDA CON EC **139,78 m²**

SALÓN-COMEDOR	26,36m ²	DORMITORIO 1	11,46 m ²
COCINA	11,98 m ²	DORMITORIO 2	11,65 m ²
RECIBIDOR	6,04 m ²	DORMITORIO 3	9,99 m ²
DISTRIBUIDOR	4,35 m ²	DORMITORIO 4	10,88 m ²
BAÑO 1	4,23 m ²	BAÑO 2	3,79 m ²

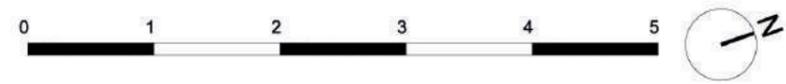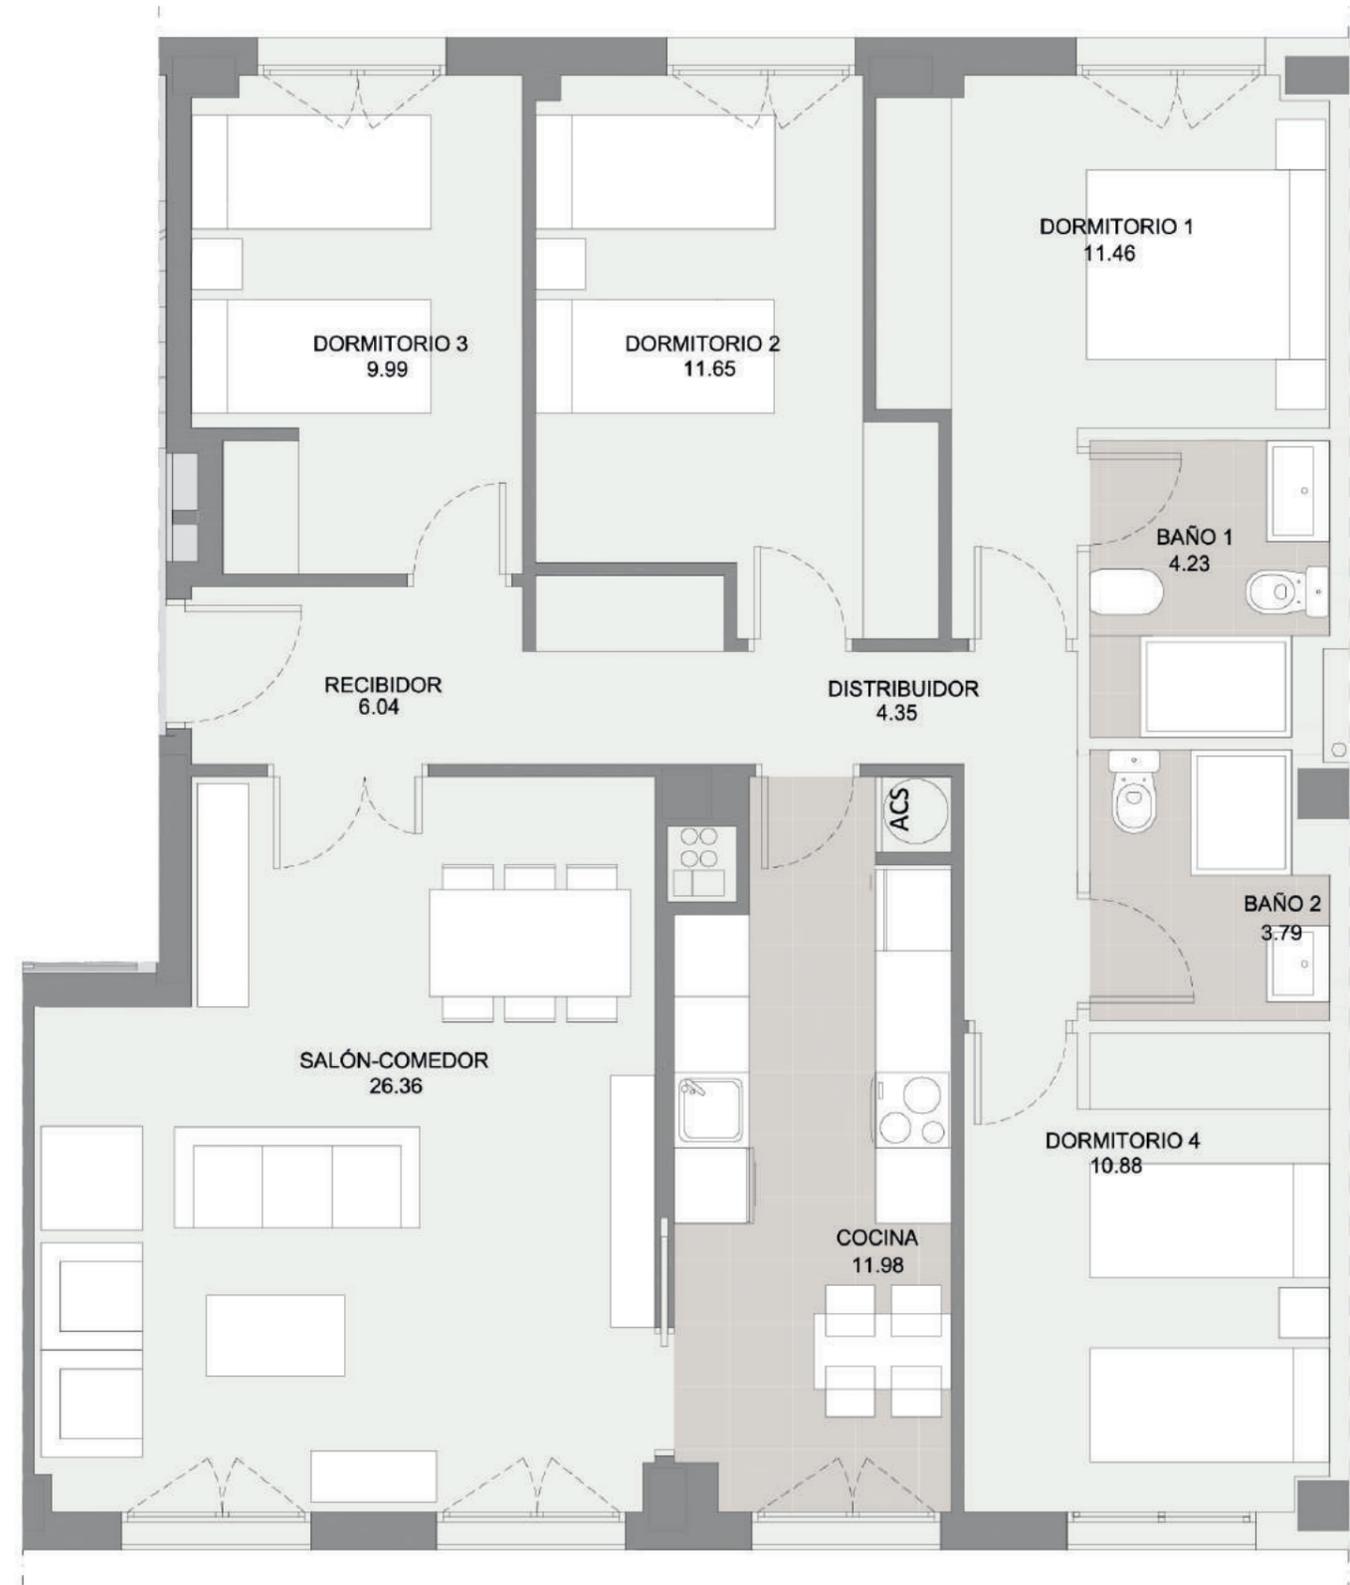

MARZO 2017

Plano orientativo, no constituye documento contractual; sujeto a modificaciones por exigencias técnicas, jurídicas o administrativas derivadas de la obtención de todos los permisos y licencias reglamentarios, así como por necesidades constructivas o de diseño derivadas de la Dirección de Obra. Las superficies útiles tienen carácter provisional hasta la obtención de la correspondiente Licencia de Obras. La jardinería, el mobiliario urbano y amueblamiento es ficticio teniendo validez únicamente a efectos decorativos.