# PROMOCIÓN ESCALONA

# CARMON HOMES (C)



# PROMOCIÓN ESCALONA





25 VIVIENDAS



A 40' DE TOLEDO



**Amplios** terrenos






#### **CHALETS**

- 4 DORMITORIOS
- PORCHE
- GARAJE
- AMPLIOS TERRENOS





- Las imágenes, infografías, planos y renders incluidos en este documento tienen carácter meramente ilustrativo, orientativo y no vinculante. Su finalidad es ofrecer una representación orientativa del proyecto. Por tanto, no constituyen una representación contractual ni vinculante de los acabados finales, elementos constructivos, mobiliario o decoración. La promotora se reserva el derecho a realizar las modificaciones necesarias por exigencias técnicas, jurídicas o de diseño, siempre garantizando un nivel de calidad equivalente.
- El mobiliario de las imágenes, infografías y renders no está incluido en el precio de venta y el equipamiento de las viviendas será el indicado en la correspondiente memoria de calidades

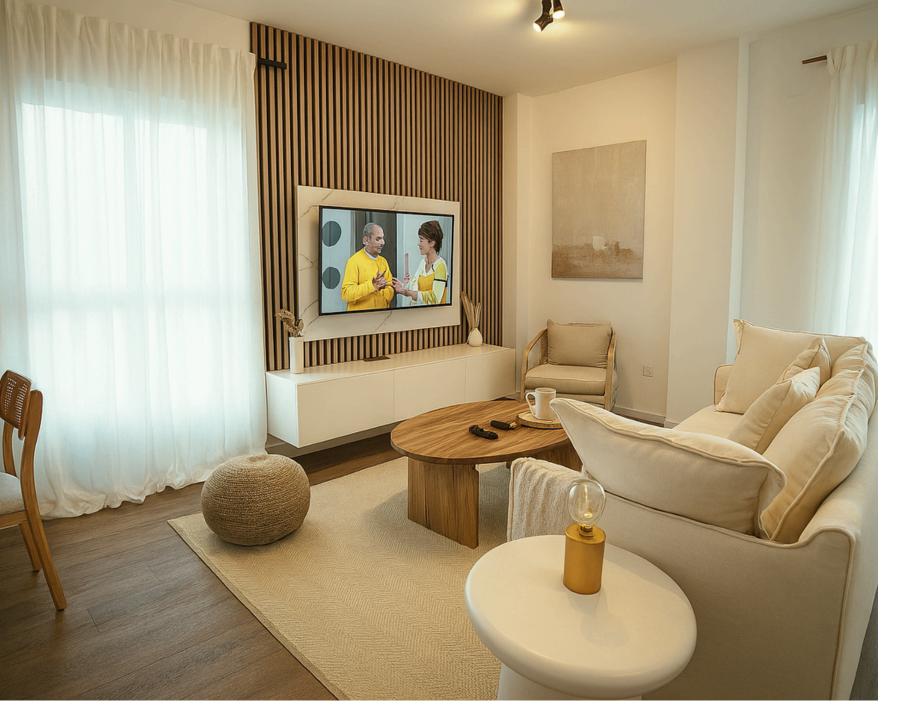





### 25 CHALETS

#### 3 tipologías:

- Tipo P = Pareada, con Ps = Pareada simétrica
- Tipo E= Pareada en Esquina y Es =Pareada en esquina simétrica
- Tipo A= Vivienda Aislada y As = Aislada simétrica
- 1 y 2 plantas
- 4 dormitorios
- 2 y 3 baños
- Amplios terrenos
- Porche y garaje

#### CARMON HOMES **(2)**


- Las imágenes, infografías, planos y renders incluidos en este documento tienen carácter meramente ilustrativo. orientativo y no vinculante. Su finalidad es ofrecer una representación orientativa del proyecto. Por tanto, no constituyen una representación contractual ni vinculante de los acabados finales, elementos constructivos, mobiliario o decoración. La promotora se reserva el derecho a realizar las modificaciones necesarias por exigencias técnicas, jurídicas o de diseño, siempre garantizando un nivel de calidad equivalente.
- El mobiliario de las imágenes, infografías y renders no está incluido en el precio de venta y el equipamiento de las viviendas será el indicado en la correspondiente memoria de calidades

- 4 DORMITORIOS
- AMPLIOS TERRENOS
- 140 a 153 m2 CONSTRUIDOS
- 280 a 598 m2 DE SUPERFICIE
- Piscina comunitaria



DISEÑO MODERNO Y FUNCIONAL

- OPCIÓN DE COMPRAR CHALETS YA AMUEBLADOS
- SISTEMA DE CAMARAS DE SEGURIDAD EXTERIOR
- A/C y calefacción por conductos

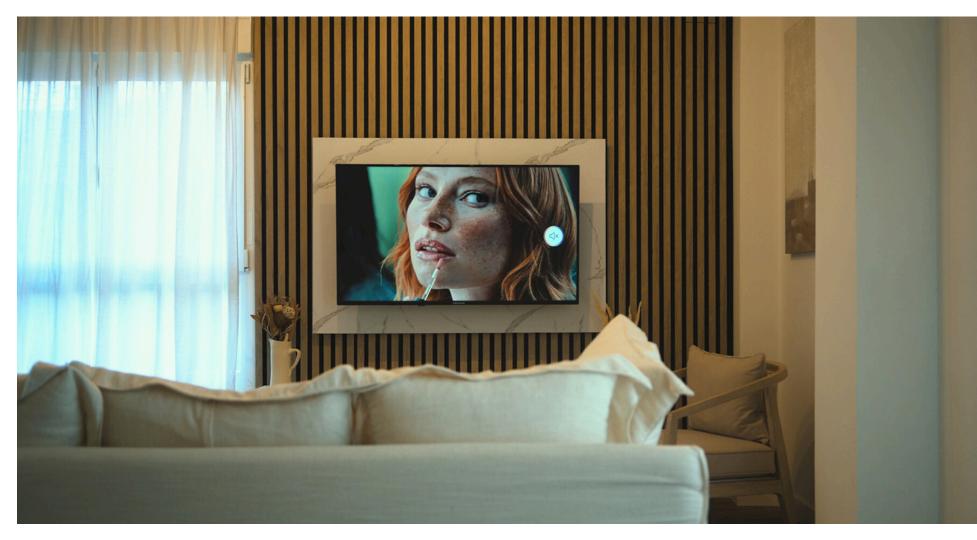


- Las imágenes, infografías, planos y renders incluidos en este documento tienen carácter meramente ilustrativo y orientativo y no vinculante. Su finalidad es ofrecer una representación orientativa del proyecto. Por tanto, no constituyen una representación contractual ni vinculante de los acabados finales, elementos constructivos, mobiliario o decoración. La promotora se reserva el derecho a realizar las modificaciones necesarias por exigencias técnicas, jurídicas o de diseño, siempre garantizando un nivel de calidad equivalente.
- El mobiliario de las imágenes, infografías y renders no está incluido en el precio de venta y el equipamiento de las viviendas será el indicado en la correspondiente memoria de calidades








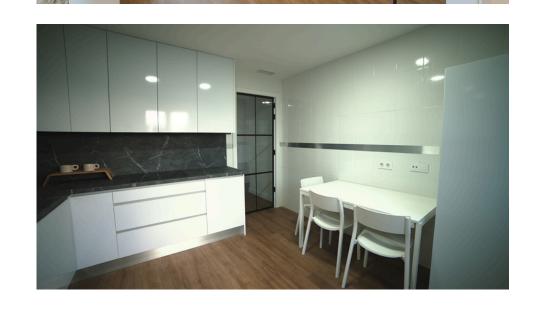






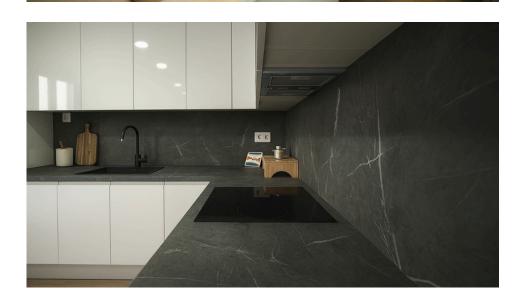








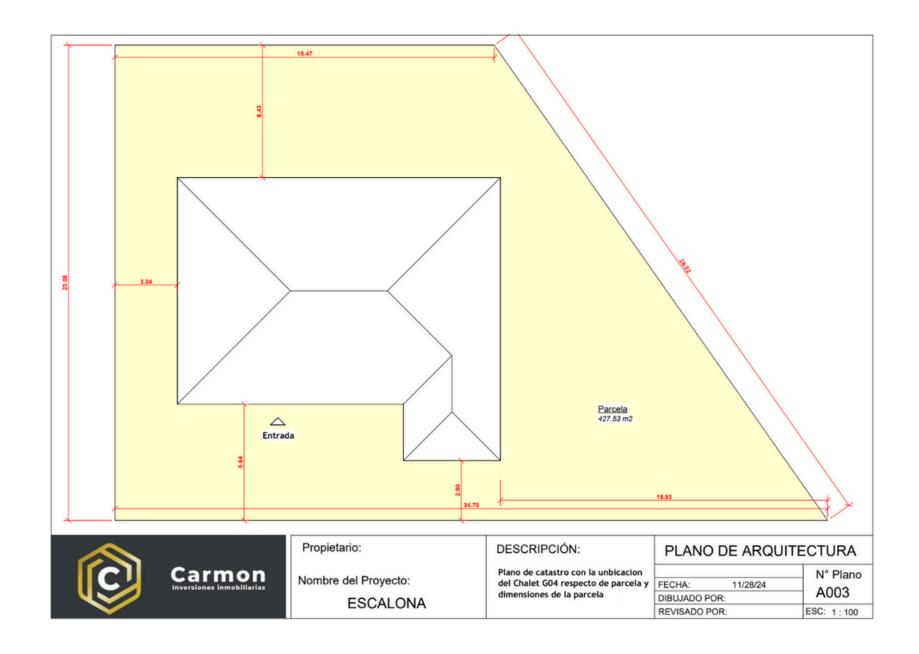



#### 141 m2 construidos 586 m2 de superficie

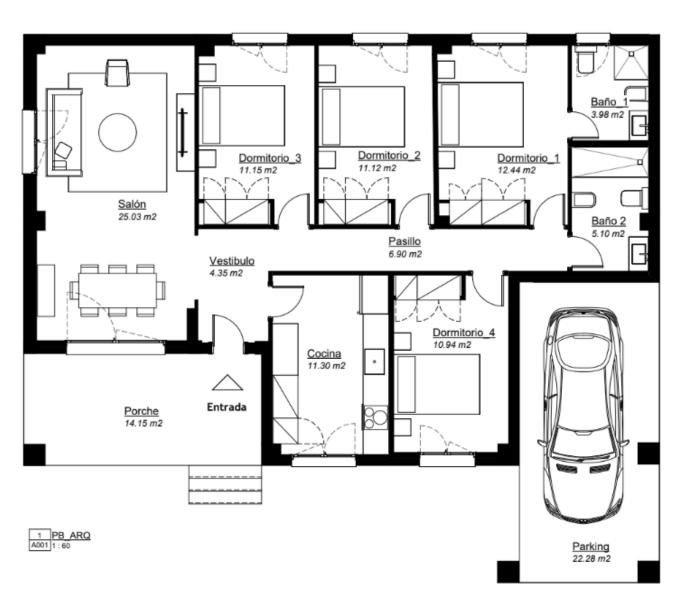

Ejemplo de Chalet aislado, 1 planta, 4 dormitorios:
Plano Chalet G04
Fase 2




Propietario:

Nombre del Proyecto:

**ESCALONA** 

Plano de planta baja de Chalet G04 con superficies

DESCRIPCIÓN:

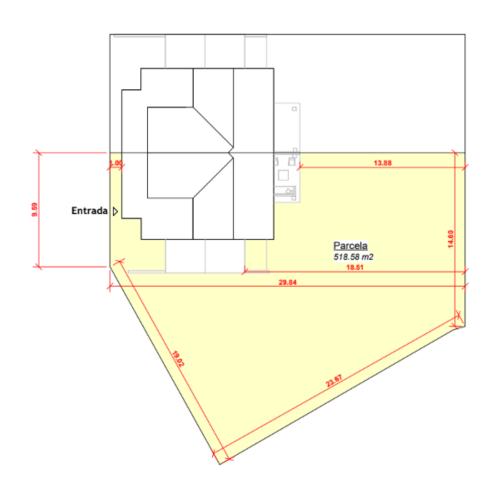



Propietario:

Nombre del Proyecto:

ESCALONA

DESCRIPCIÓN:

Plano de Catastro de Chalet H12 con dimenciones y ubicación respecto de la parcela


Ejemplo de **Chalet pareado, 2 plantas, 4 dormitorios:**Plano Chalet H12
Fase 3


140 m2 construidos 598 m2 de superficie








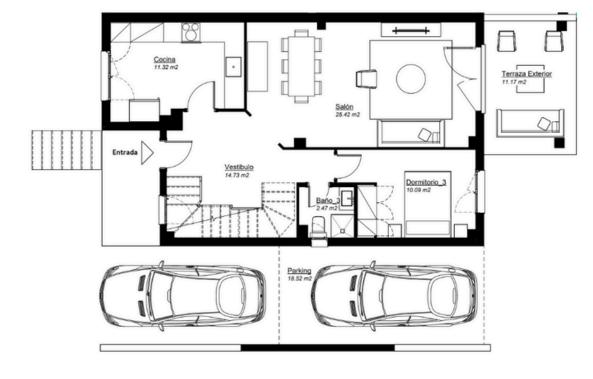

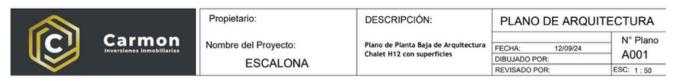

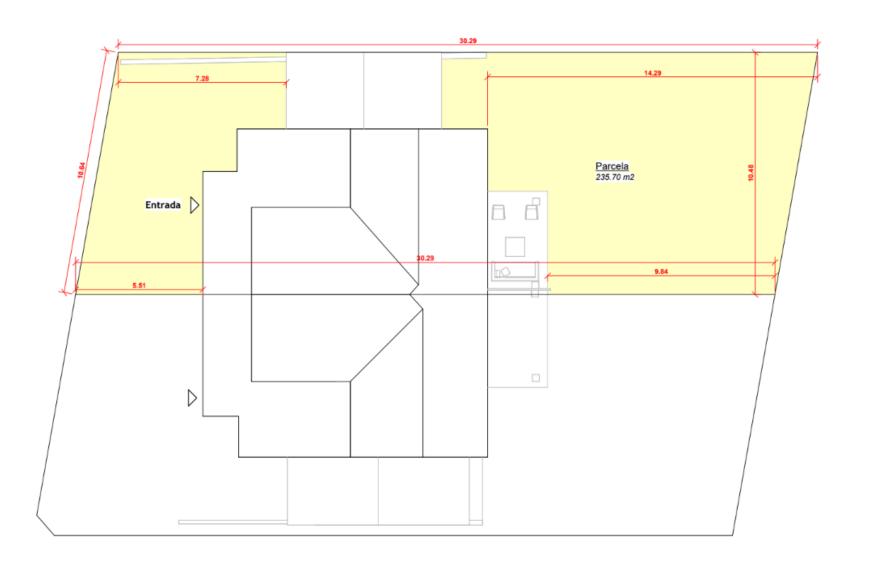




Propietario:	DESCRIPCIÓN:	PLANO DE ARQUITE	ECTURA
Nombre del Proyecto: ESCALONA	Plano de Catastro de Chalet H17 con dimensiones y ubicacion respecto de la parcela	FECHA: 12/06/24 DIBUJADO POR:	N° Plano A006
ESCALONA		REVISADO POR:	ESC: 1:100

Ejemplo de **Chalet pareado**, **2 plantas**, **4 dormitorios**:

Plano Chalet H17

Fase 1

140 m2 construidos 304 m2 de superficie

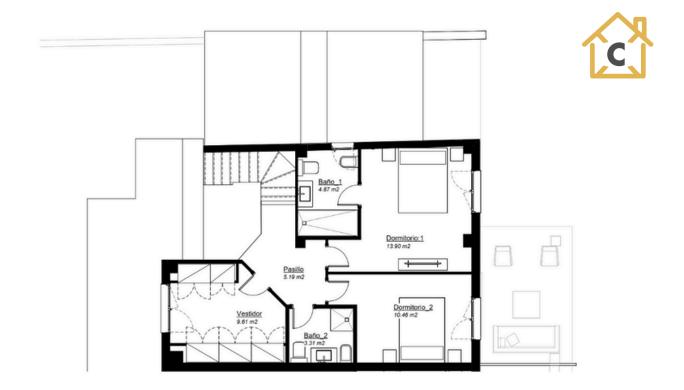






DESCRIPCIÓN:

Plano primer piso de Arquitectura chalet H17 con superficies

Plano DE ARQUITECTURA

Plano DE ARQUITECTURA

N° Plano A005

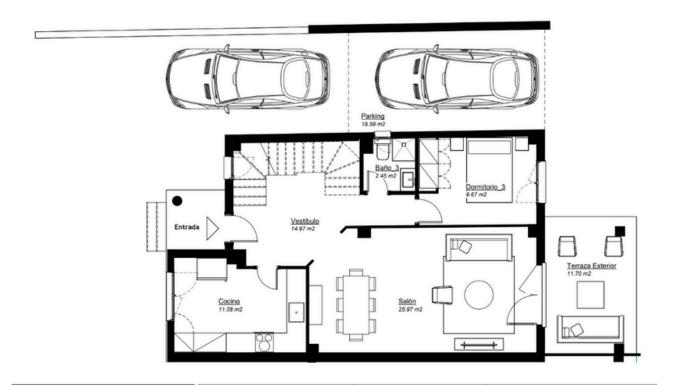



Propietario:	l
Nombre del Proyecto:	
ESCALONA	


DESCRIPCIÓN:

PLANO DE ARQUITECTURA

Nº Plano

ıra		N° Plano	
	FECHA: 12/06/24	A 100 A	
	DIBUJADO POR:	A004	
	REVISADO POR:	ESC: 1:50	

## PISCINA COMUNITARIA

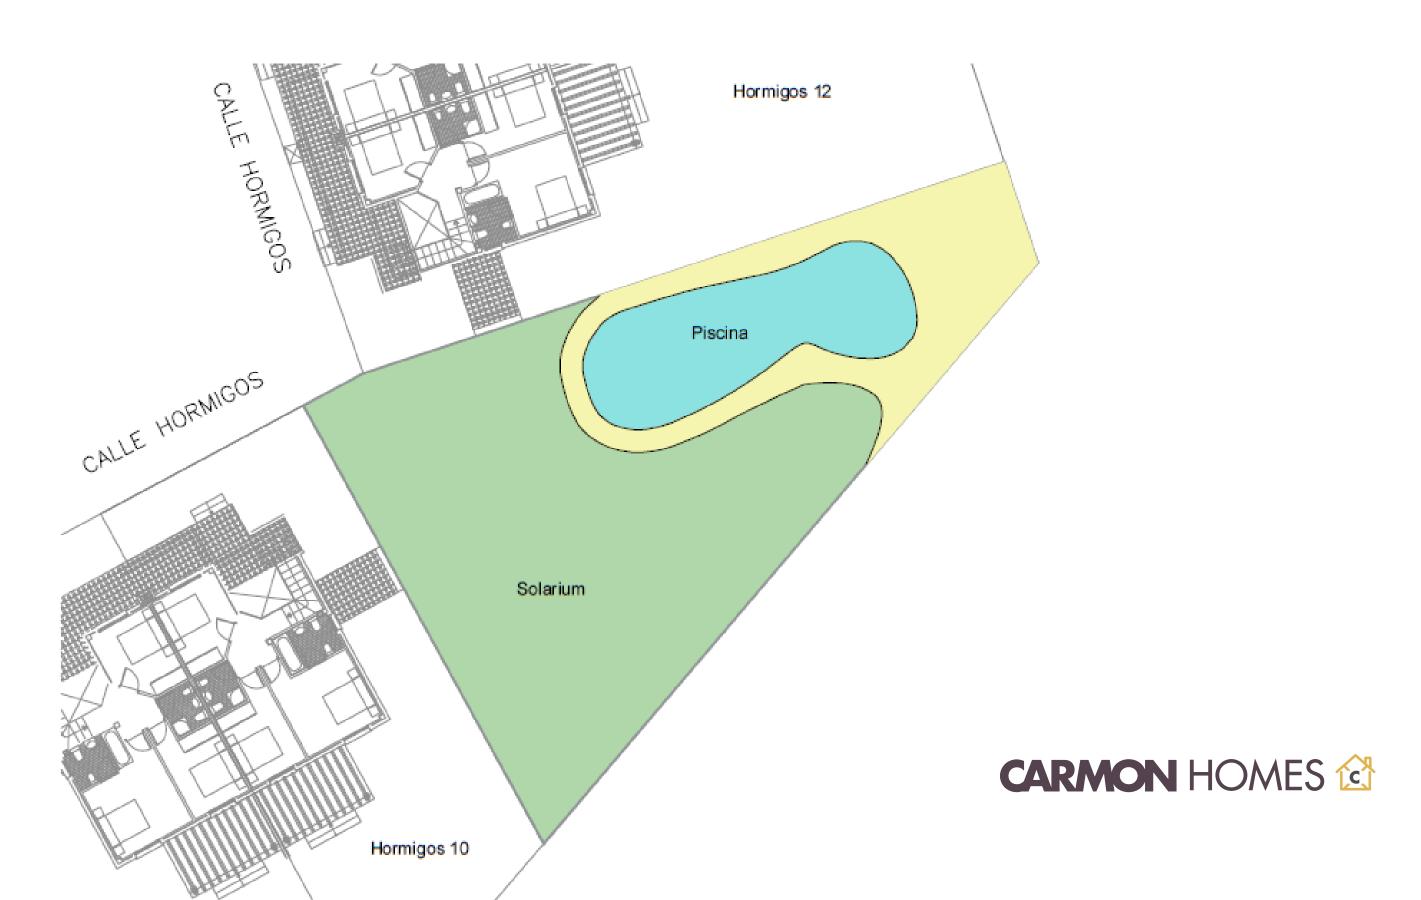

# Fases de finalización de obra

- Fase 1 vendida
- Fase 2 vendida
- Fase 3 vendida
- Fase 4 apertura de venta 31/07/25

Los plazos indicados para la fase de finalización de obra no contemplan los tiempos necesarios para la tramitación y obtención de la Licencia de Primera Ocupación (LPO), ya que dicho proceso depende de la administración competente y puede variar según cada caso.

# ¿POR QUÉ COMPRAR EN ESCALONA

• • • •

- ✓ **Ubicación privilegiada:** En un entorno natural y tranquilo, a solo 30 minutos de Toledo y 1 hora de Madrid.
- ✓ **Servicios:** Escalona cuenta con colegios, supermercados, centro de salud y todos los servicios esenciales para el día a día, además de una rica oferta cultural e histórica.
- ✓ **Potencial de revalorización:** Cada vez más personas buscan alejarse de las grandes ciudades en busca de mayor calidad de vida, lo que impulsa la demanda en zonas como esta.



- Las imágenes, infografías y renders incluidos en este documento tienen carácter meramente ilustrativo y orientativo. Su finalidad es ofrecer una representación orientativa del proyecto. Por tanto, no constituyen una representación contractual ni vinculante de los acabados finales, elementos constructivos, mobiliario o decoración. La promotora se reserva el derecho a realizar las modificaciones necesarias por exigencias técnicas, jurídicas o de diseño, siempre garantizando un nivel de calidad equivalente.
- El mobiliario de las imágenes, infografías y renders no está incluido en el precio de venta y el equipamiento de las viviendas será el indicado en la correspondiente memoria de calidades

## **ESCALONA**

CARMON HOMES **(2)** 

Escalona se sitúa en la provincia de Toledo, Castilla-La Mancha, a orillas del río Alberche.

La localidad destaca por su historia medieval, con monumentos como el Castillo de Escalona y su casco antiguo, lleno de encanto.

Rodeada de naturaleza, ofrece un entorno tranquilo y pintoresco, ideal para desconectar y disfrutar de la vida rural sin renunciar a los servicios básicos.









La urbanización se encuentra en el municipio de Escalona, en la provincia de Toledo (Castilla-La Mancha).

Está situada a 30 minutos de Toledo, 1 hora de Madrid y a 50 minutos del aeropuerto Adolfo Suárez Madrid-Barajas.

Además, se encuentra junto al río Alberche y rodeada de naturaleza, ideal para quienes buscan tranquilidad sin renunciar a la buena conexión.

• • • •

# QUE SE PUEDE HACER EN

#### CARMON HOMES **(2)**

## **ESCALONA**



Pasear por el casco antiguo



Disfrutar del río Alberche



Visitar el Castillo de Escalona



Rutas de senderismo



Fiestas patronales y eventos



Gastronomía local





- +34 611 929273
- ventas@carmoninversionesinmobiliarias.es
- www.carmoninversores.com