

2 Dorms. en suite + 2 baños

1. Pasillo presurizado anti olores.
2. Chapa electrónica de acceso con tarjeta.
3. Interruptor cuna que energiza el departamento al ingresar.
4. Clóset para implementos de aseo.
5. Enchufe de emergencia para carga celular.
6. Encimera eléctrica con campana.
7. Espacio para conectar lavavajilla o lavadora de ropa.
8. Pileta de desagüe.
9. Piso diseño tipo madera en tablón.
10. Cerradura de seguridad para puerta Walking Clóset.
11. Sistema de aire acondicionado dormitorios, frío/calor.
12. Módulo reforzado para instalar TV y conexiones para TV Cable, internet.
13. Toallero Eléctrico para secado de toallas.
14. Protección acústica instalaciones alcantarillado.
15. Baños con luz natural y ventilados.
16. Ventanas termo panel.
17. Espacio para estudiar/trabajar.

* Altura 2.5mts

* Puertas piso a cielo

Sup. útil: 69.29 m²

Sup. terrazas: 5.84 m²

Sup. total: 75.13 m² apróx.

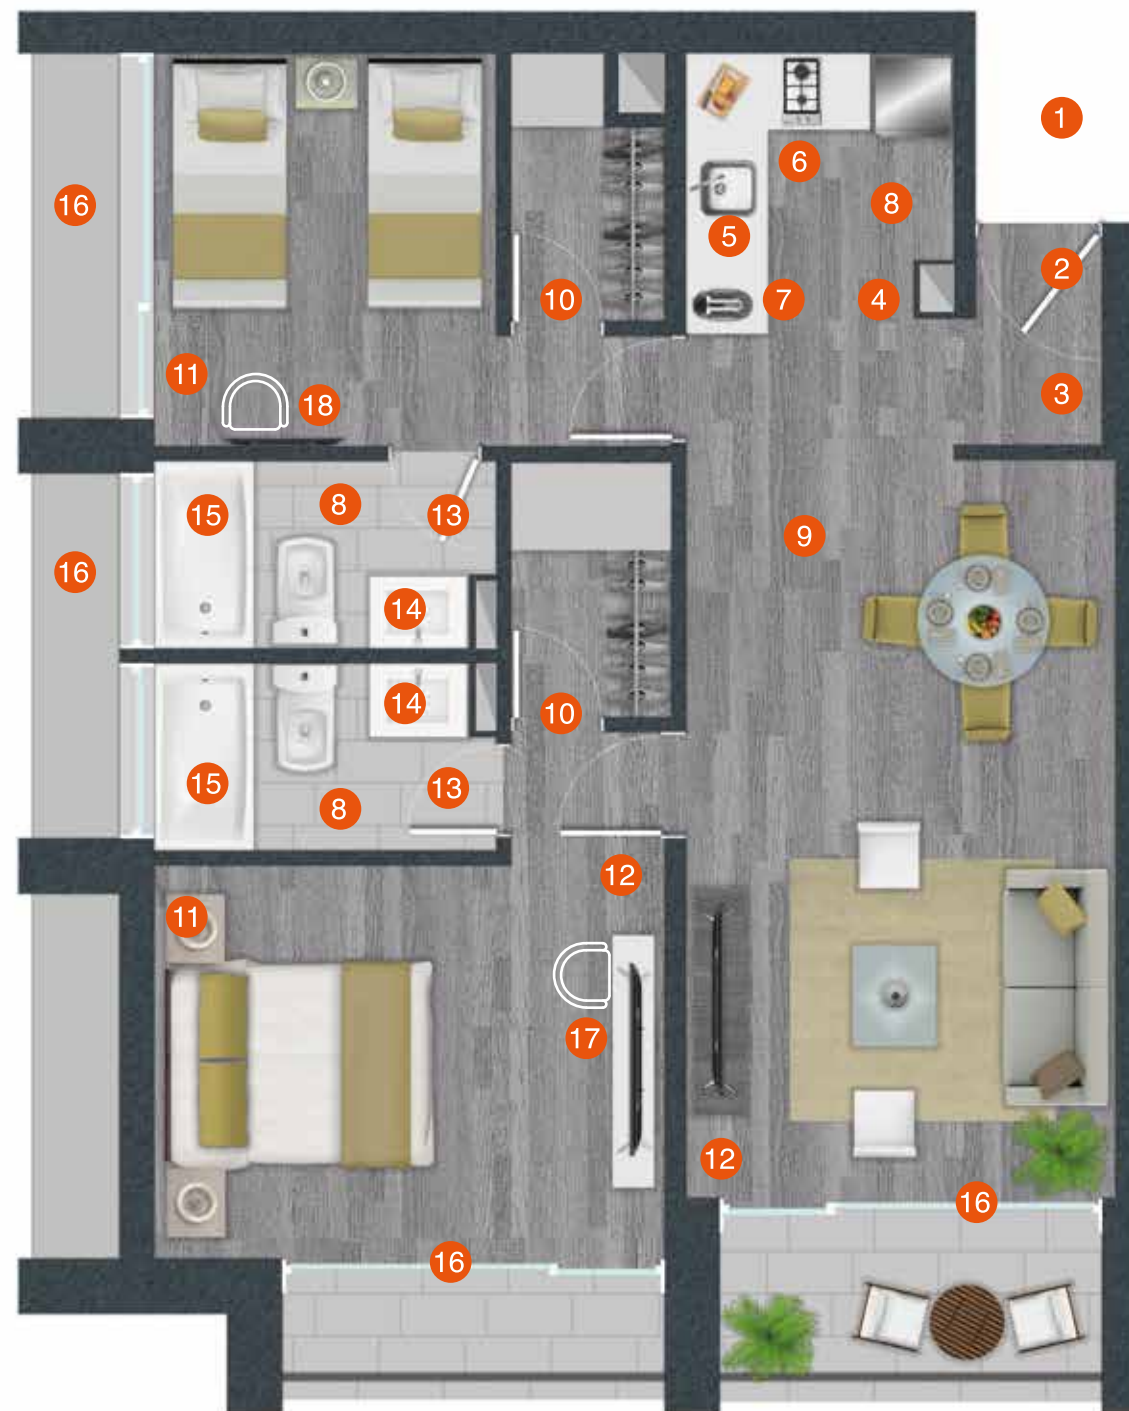
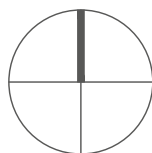


Imagen referencial. Puede sufrir modificaciones.