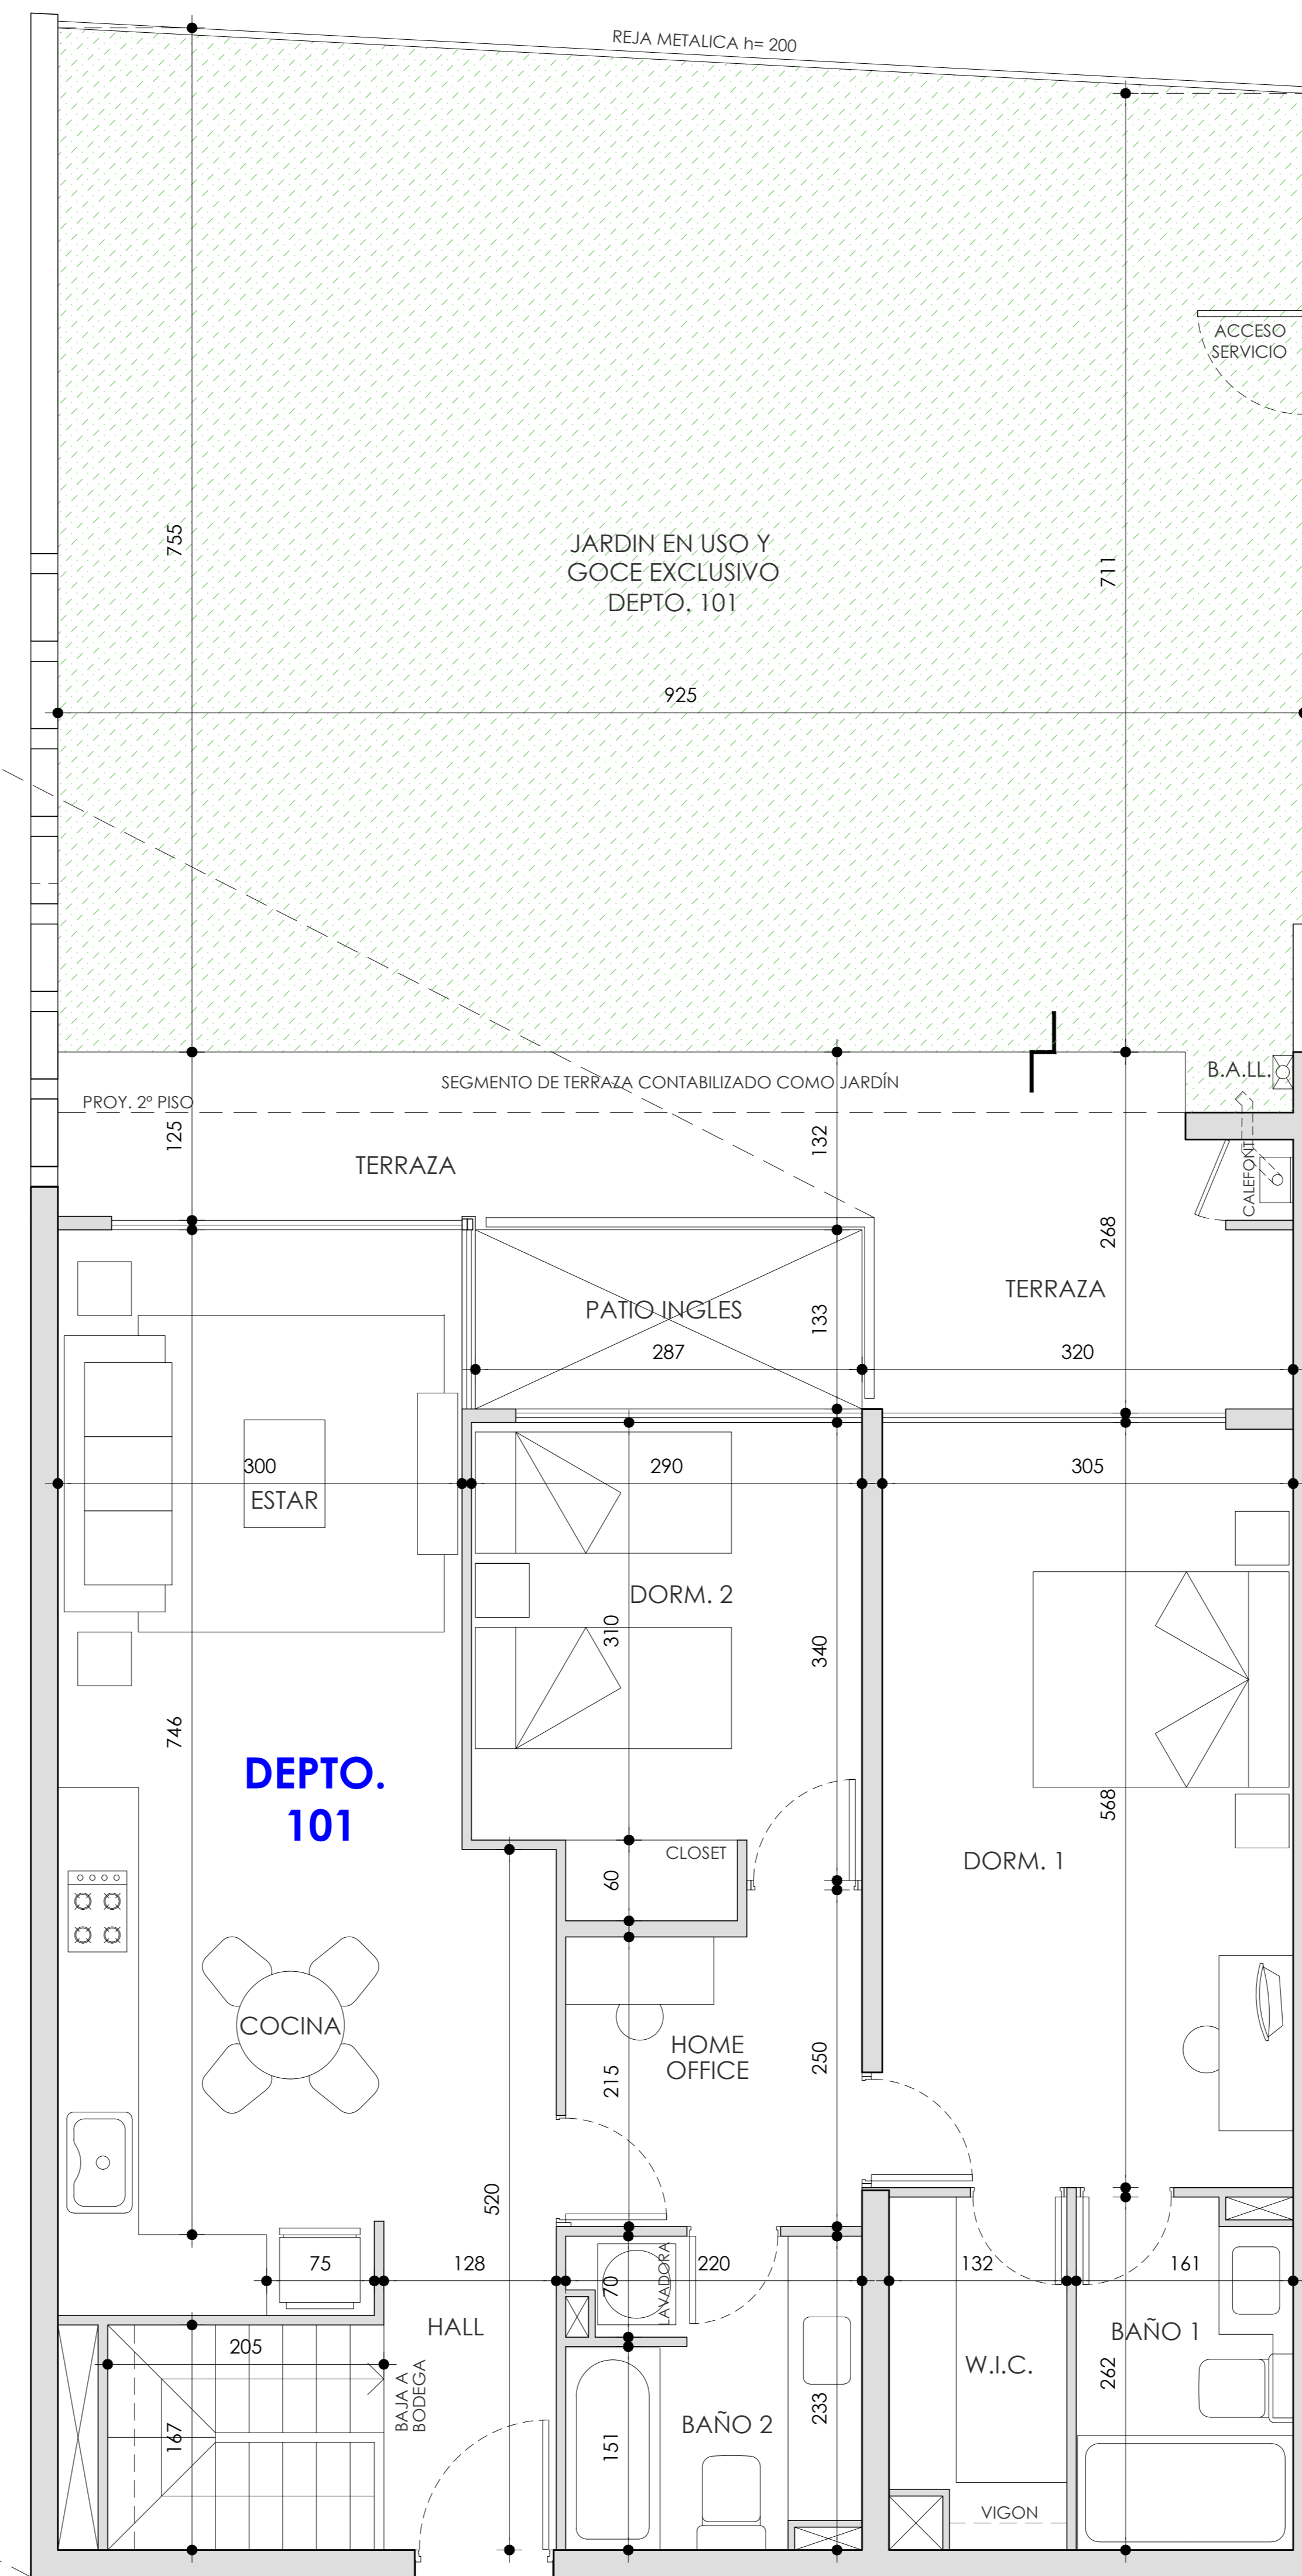
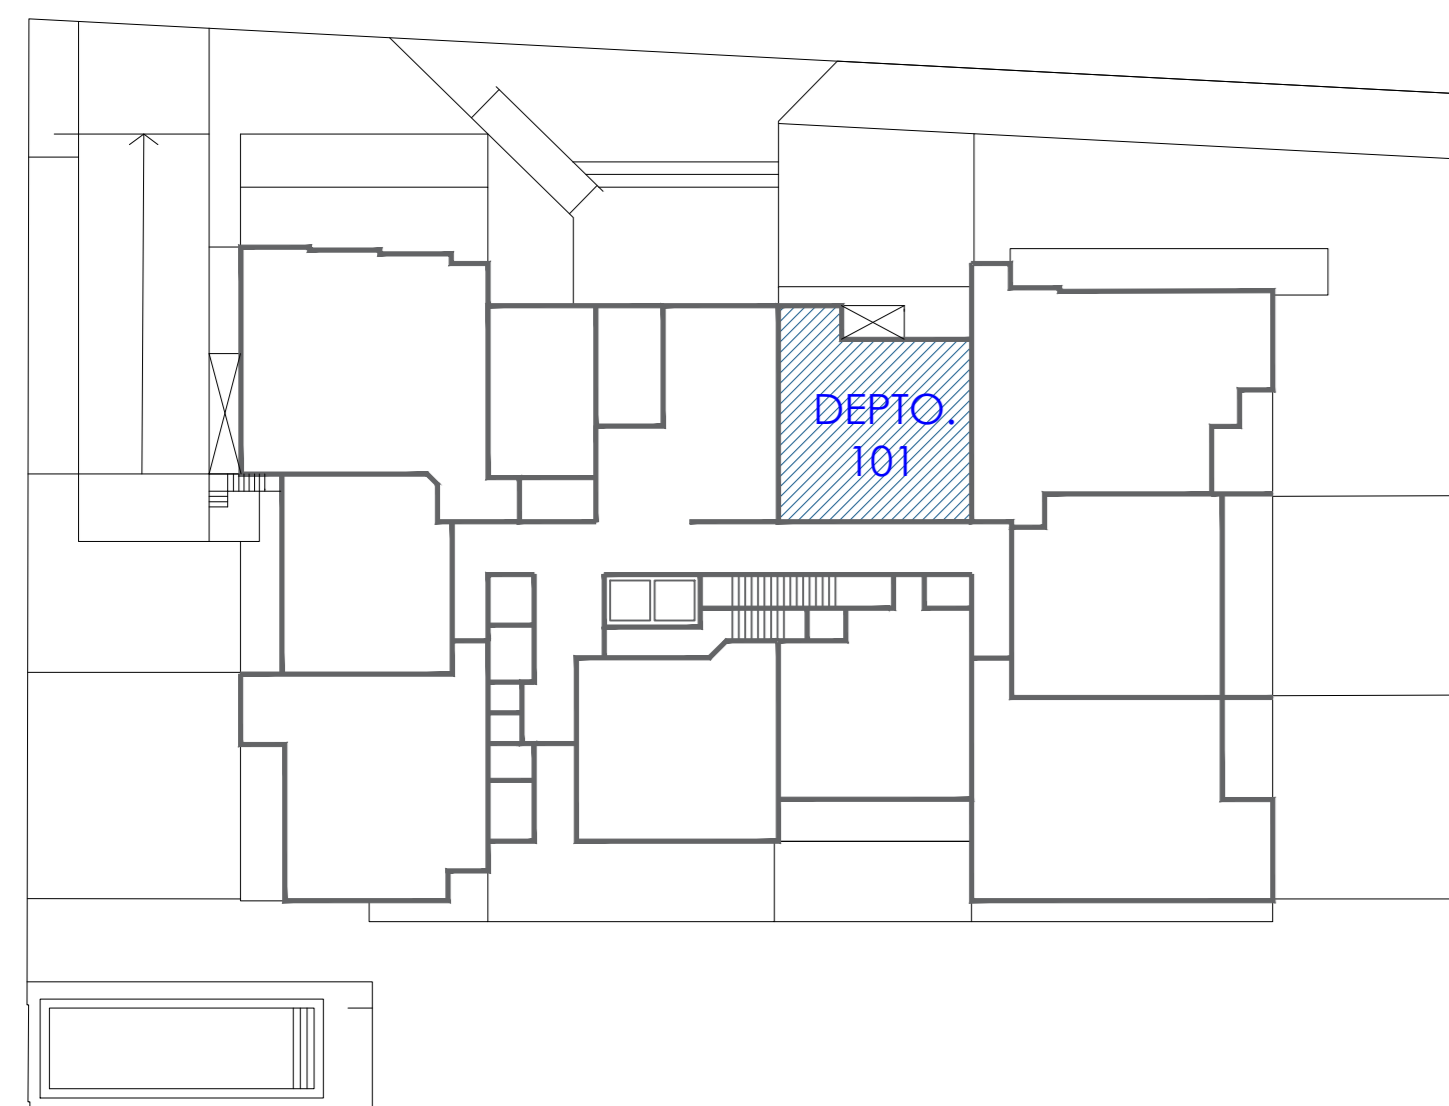


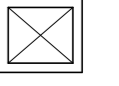

PLANTA 1° SUB.
ESCALA 1 : 75



PLANTA DEPTO 101
ESCALA 1 : 75



RECINTO	SUPERFICIE
SUP. INTERIOR	80,2 m ²
TERRAZA	11,8 m ²
BODEGA 101	13,2 m ²
BODEGA 139	28,7 m ²
PATIO INGLÉS	3,8 m ²
JARDÍN	72,4 m ²

LEYENDA :
 SHAFT / VACIO
 W.I.C. WALK IN CLOSET

NOTAS:

- LAS DIMENSIONES INDICADAS EN ESTE PLANO SON APROXIMADAS Y PUEDEN NO COINCIDIR EXACTAMENTE CON LA REALIDAD.
- NO SE INDICAN TUBERÍAS, VIGAS, PILETAS, ETC.
- EL GROSOR DE LOS MUROS ESTÁ SUJETO A VARIACIÓN DEPENDIENDO DE LA ESTRUCTURA DEL EDIFICIO.
- EL MOBILIARIO QUE SE GRAFICA EN ESTE PLANO ES SOLO REFERENCIAL, CON FINES ILUSTRATIVOS Y SUS DIMENSIONES PUEDEN SER SIGNIFICATIVAMENTE DIFERENTES EN LA REALIDAD.
- ALTURA PISO A CIELO (ENTRE LOSAS): 2,70mts.