



PLANTA 1° SUB.
ESCALA 1 : 75

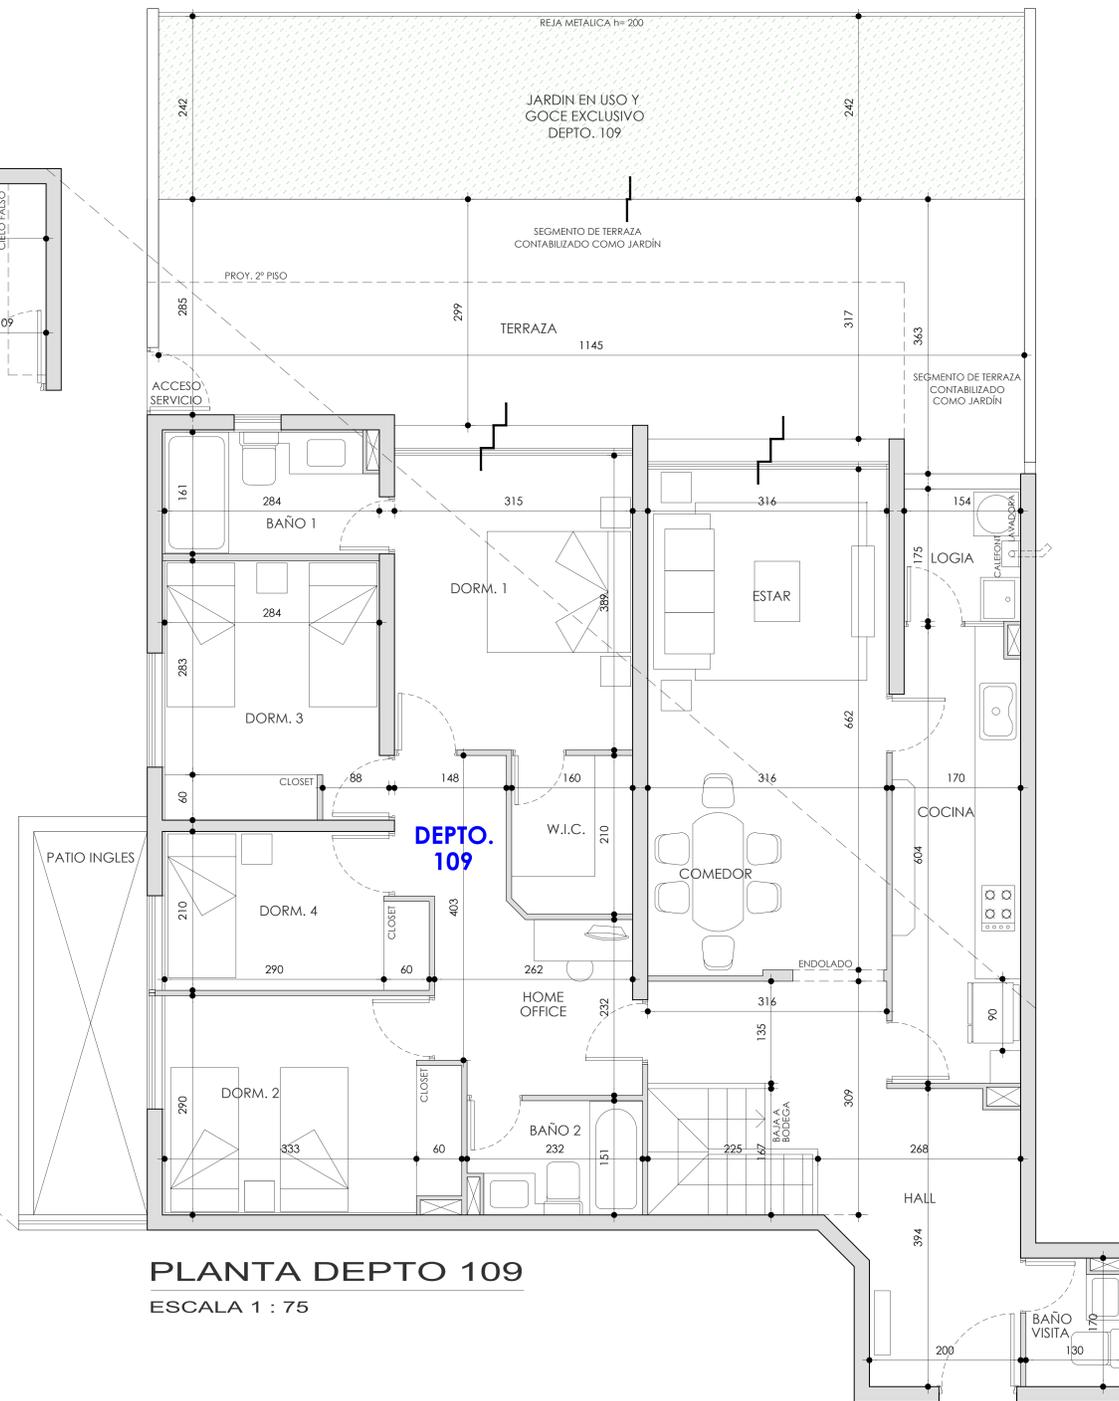

PLANTA DEPTO 109
ESCALA 1 : 75

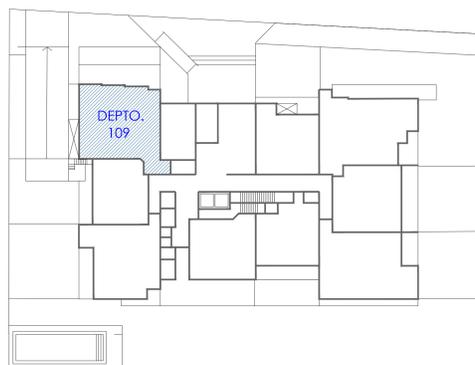

RECINTO	SUPERFICIE
SUP. INTERIOR	120.4 m ²
LOGIA	3.0 m ²
TERRAZA	20.7 m ²
BODEGA 109	6.5 m ²
BODEGA 124	34.1 m ²
PATIO INGLÉS	7.6 m ²
JARDÍN	44.6 m ²

LEYENDA :
 SHAFT / VACIO
 W.I.C. WALK IN CLOSET

NOTAS:

- LAS DIMENSIONES INDICADAS EN ESTE PLANO SON APROXIMADAS Y PUEDEN NO COINCIDIR EXACTAMENTE CON LA REALIDAD.
- NO SE INDICAN TUBERÍAS, VIGAS, PILETAS, ETC.
- EL GROSOR DE LOS MUROS ESTÁ SUJETO A VARIACIÓN DEPENDIENDO DE LA ESTRUCTURA DEL EDIFICIO.
- EL MOBILIARIO QUE SE GRAFICA EN ESTE PLANO ES SOLO REFERENCIAL, CON FINES ILUSTRATIVOS Y SUS DIMENSIONES PUEDEN SER SIGNIFICATIVAMENTE DIFERENTES EN LA REALIDAD.
- ALTURA PISO A CIELO (ENTRE LOSAS): 2.70mts.