


Alcune tipologie di quadrilocali disponibili



BOOK COMMERCIALE
EAST UPTOWN

T5

Agg. 05/05/2018

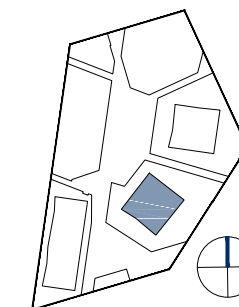




UPTOWER PIANO 06 - variante

T5.06.1.1 - variante
Superficie commerciale 97 mq

Planimetria non in scala.
La presente planimetria non costituisce documentazione contrattuale.
Gli arredi sono puramente indicativi degli spazi e non contrattuali.
La Direzione Lavori ha la facoltà di effettuare, in sede di completamento della progettazione o di esecuzione, integrazioni e varianti necessarie per finalità tecniche, architettoniche, impiantistiche e strutturali.



0 1 2,5 m

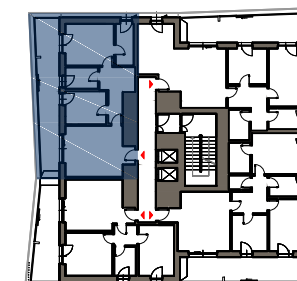




UPTOWER PIANO 02

T5.02.1.4
Superficie commerciale 112 mq

Planimetria non in scala.
La presente planimetria non costituisce documentazione contrattuale.
Gli arredi sono puramente indicativi degli spazi e non contrattuali.
La Direzione Lavori ha la facoltà di effettuare, in sede di completamento della progettazione o di esecuzione, integrazioni e varianti necessarie per finalità tecniche, architettoniche, impiantistiche e strutturali.

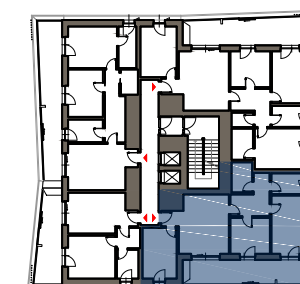




UPTOWER PIANO 01

T5.01.1.4

Superficie commerciale 114 mq

Planimetria non in scala.
La presente planimetria non costituisce documentazione contrattuale.
Gli arredi sono puramente indicativi degli spazi e non contrattuali.
La Direzione Lavori ha la facoltà di effettuare, in sede di completamento della progettazione o di esecuzione, integrazioni e varianti necessarie per finalità tecniche, architettoniche, impiantistiche e strutturali.

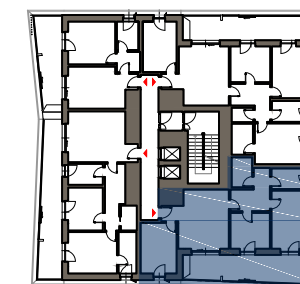



UPTOWER PIANO 08

T5.08.1.2



Superficie commerciale 115 mq

Planimetria non in scala.

La presente planimetria non costituisce documentazione contrattuale.

Gli arredi sono puramente indicativi degli spazi e non contrattuali.

La Direzione Lavori ha la facoltà di effettuare, in sede di completamento della progettazione o di esecuzione, integrazioni e varianti necessarie per finalità tecniche, architettoniche, impiantistiche e strutturali.

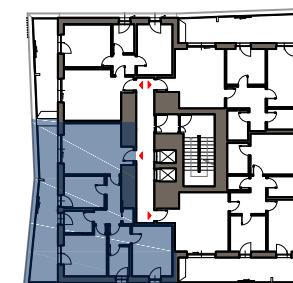
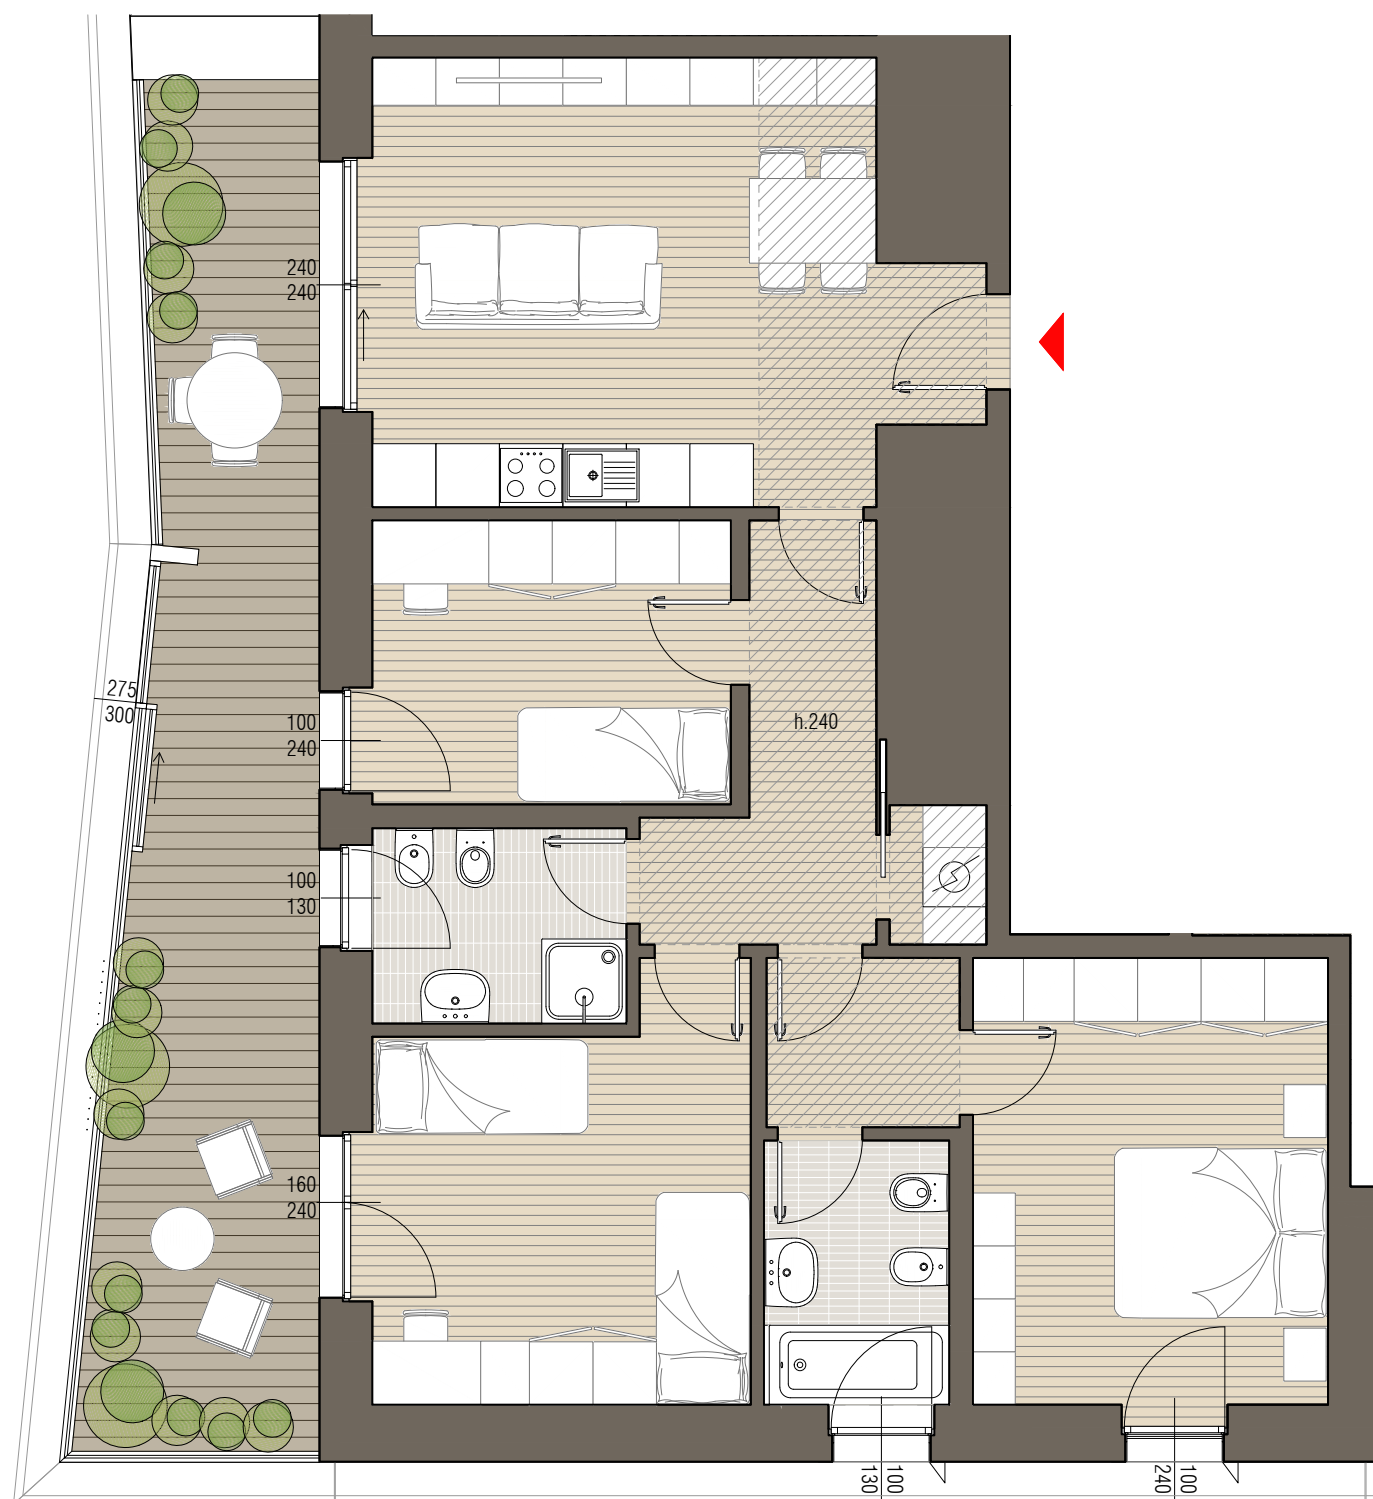




UPTOWER PIANO 06 - variante

T5.06.1.4 -variante
Superficie commerciale 114 mq

Planimetria non in scala.
La presente planimetria non costituisce documentazione contrattuale.
Gli arredi sono puramente indicativi degli spazi e non contrattuali.
La Direzione Lavori ha la facoltà di effettuare, in sede di completamento della progettazione o di esecuzione, integrazioni e varianti necessarie per finalità tecniche, architettoniche, impiantistiche e strutturali.

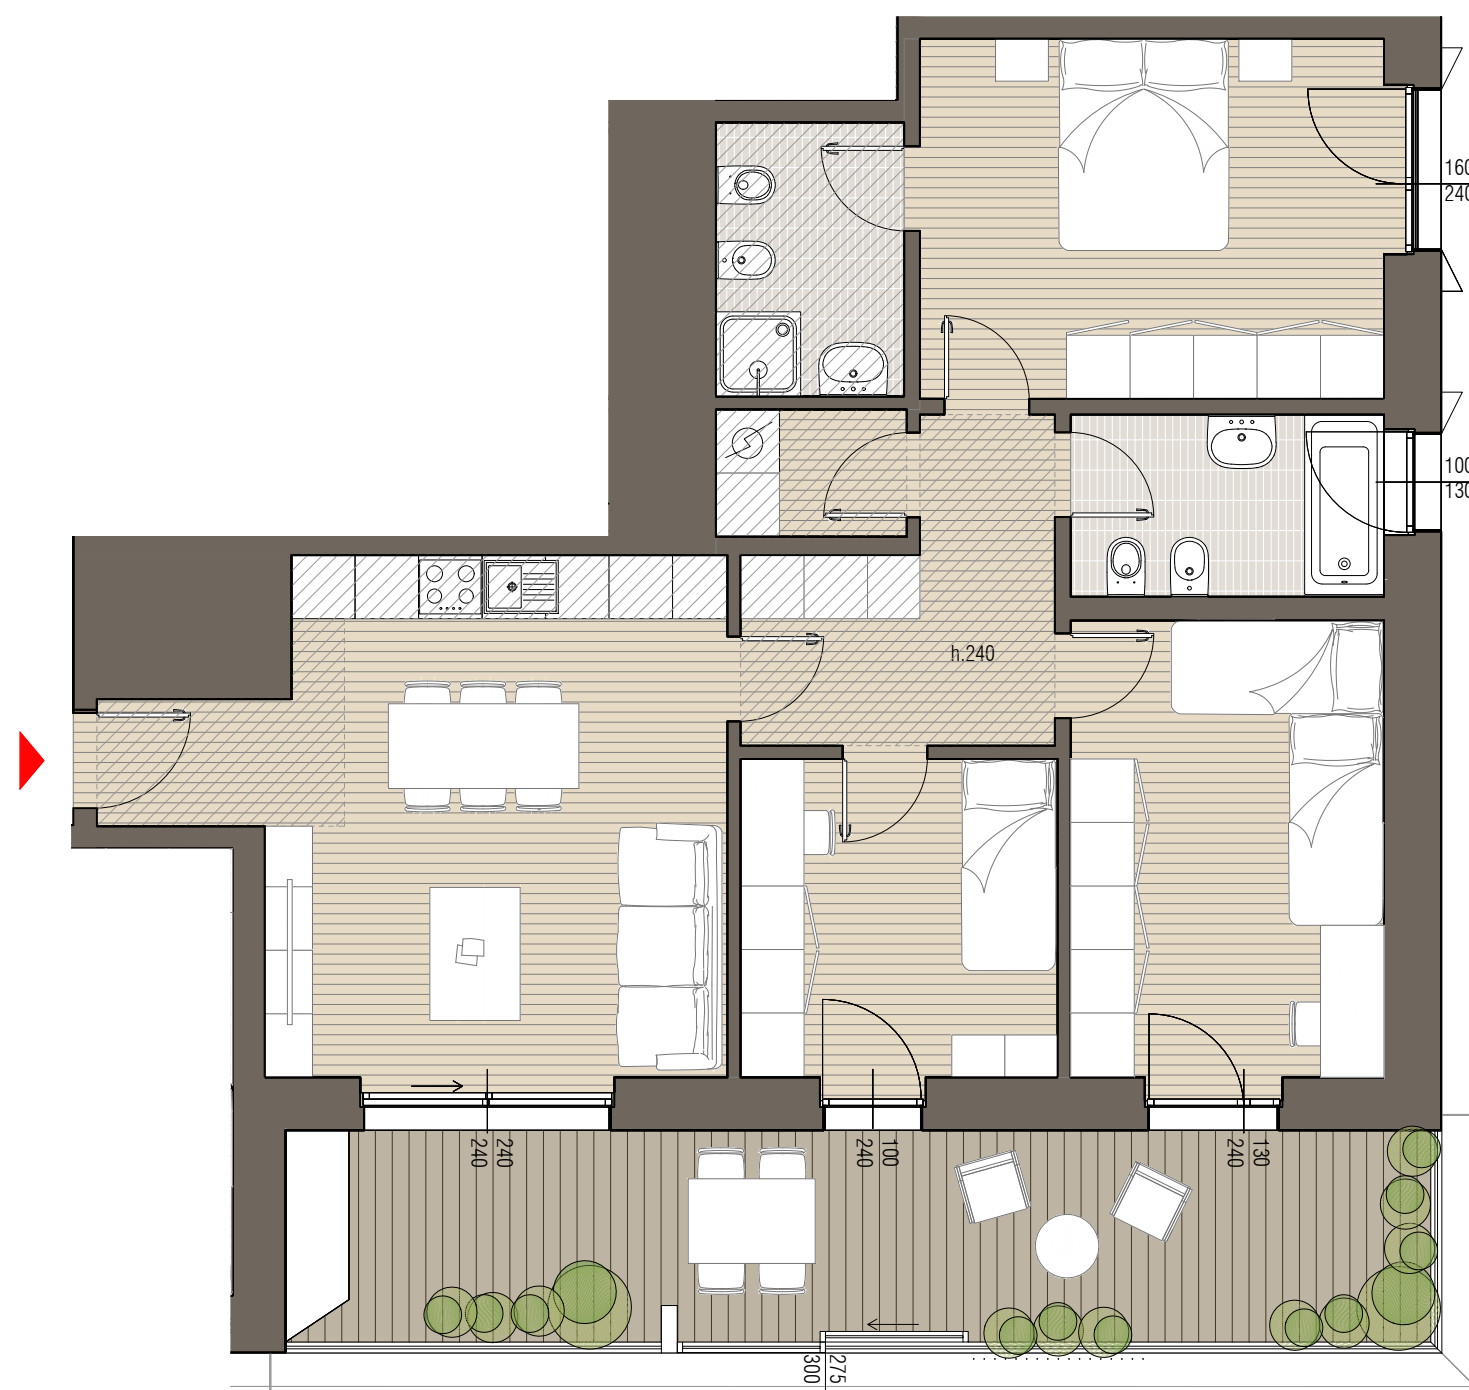
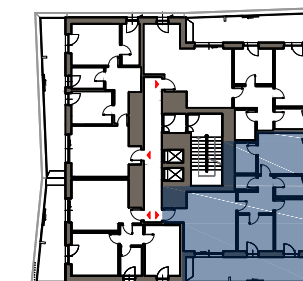




UPTOWER PIANO 11

T5.11.1.2
Superficie commerciale 117 mq

Planimetria non in scala.
La presente planimetria non costituisce documentazione contrattuale.
Gli arredi sono puramente indicativi degli spazi e non contrattuali.
La Direzione Lavori ha la facoltà di effettuare, in sede di completamento della progettazione o di esecuzione, integrazioni e varianti necessarie per finalità tecniche, architettoniche, impiantistiche e strutturali.

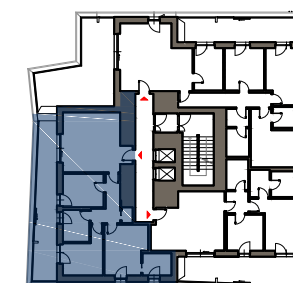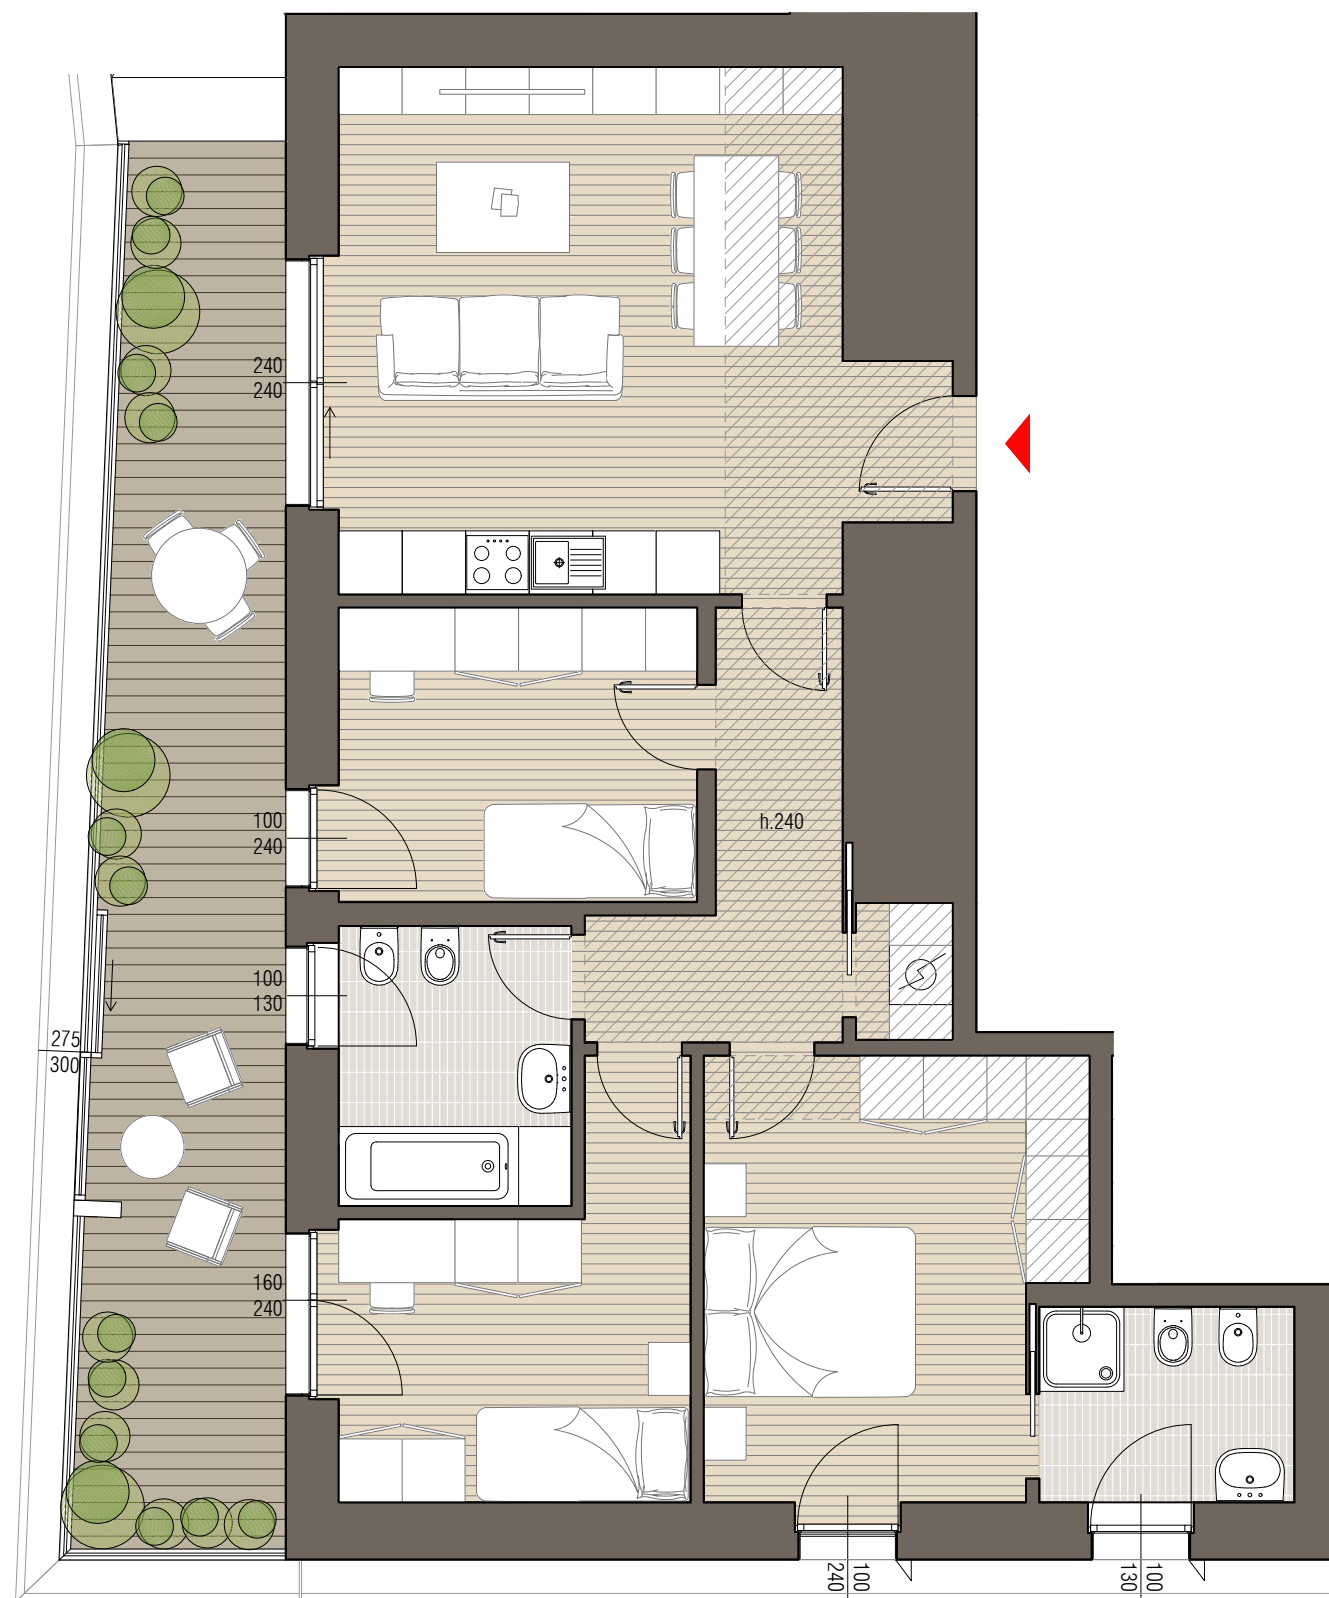





UPTOWER PIANO 09

T5.09.1.2

Superficie commerciale 116 mq

Planimetria non in scala.
La presente planimetria non costituisce documentazione contrattuale.
Gli arredi sono puramente indicativi degli spazi e non contrattuali.
La Direzione Lavori ha la facoltà di effettuare, in sede di completamento della progettazione o di esecuzione, integrazioni e varianti necessarie per finalità tecniche, architettoniche, impiantistiche e strutturali.

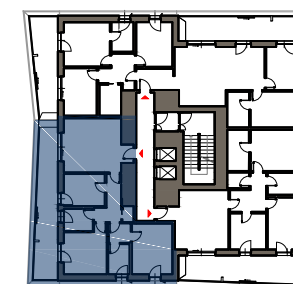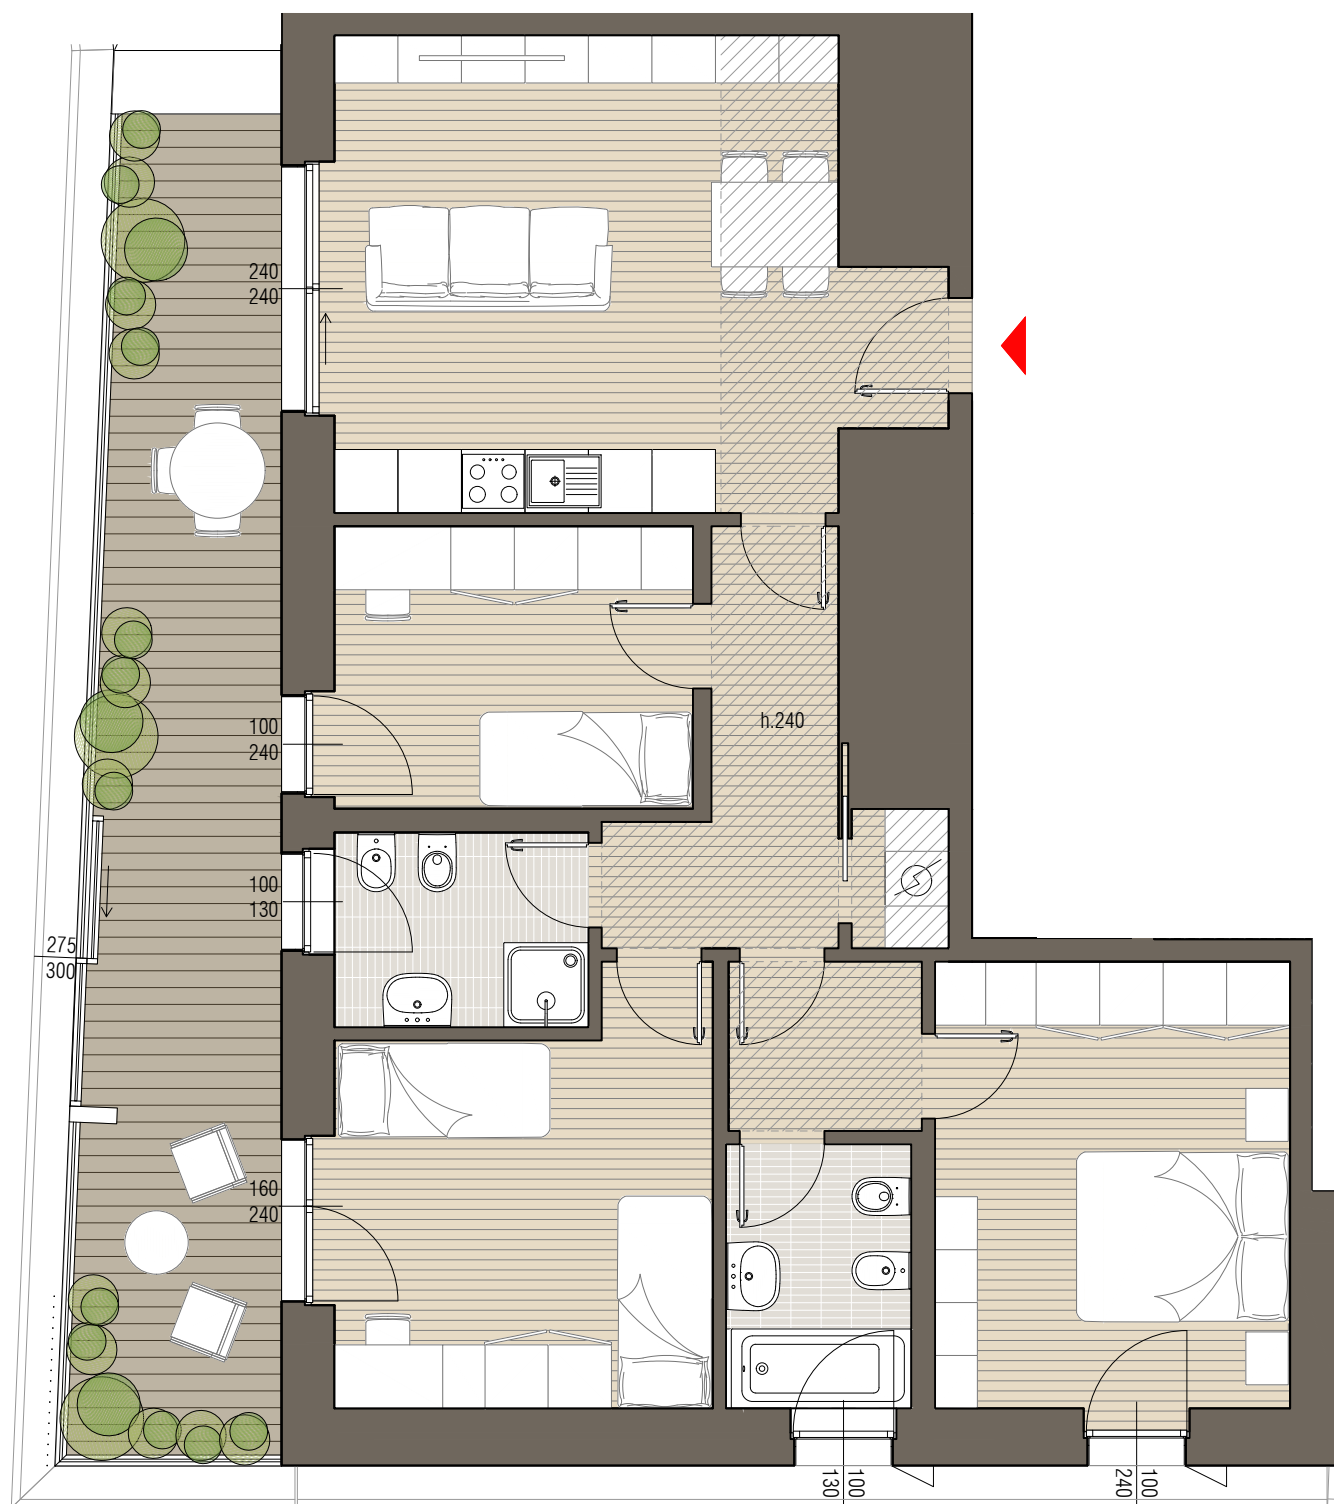




UPTOWER PIANO 09

T5.09.1.3

Superficie commerciale 117 mq

Planimetria non in scala.
La presente planimetria non costituisce documentazione contrattuale.
Gli arredi sono puramente indicativi degli spazi e non contrattuali.
La Direzione Lavori ha la facoltà di effettuare, in sede di completamento della progettazione o di esecuzione, integrazioni e varianti necessarie per finalità tecniche, architettoniche, impiantistiche e strutturali.

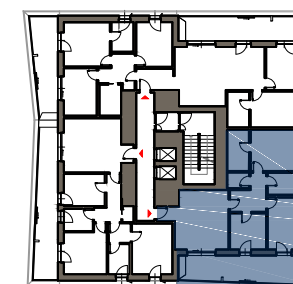




UPTOWER PIANO 01 - variante

T5.01.1.3 - variante
Superficie commerciale 114 mq

Planimetria non in scala.
La presente planimetria non costituisce documentazione contrattuale.
Gli arredi sono puramente indicativi degli spazi e non contrattuali.
La Direzione Lavori ha la facoltà di effettuare, in sede di completamento della progettazione o di esecuzione, integrazioni e varianti necessarie per finalità tecniche, architettoniche, impiantistiche e strutturali.

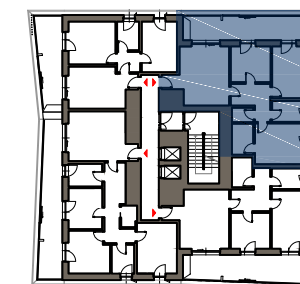






UPTOWER PIANO 03

T5.03.1.3

Superficie commerciale 131 mq

Planimetria non in scala.
La presente planimetria non costituisce documentazione contrattuale.
Gli arredi sono puramente indicativi degli spazi e non contrattuali.
La Direzione Lavori ha la facoltà di effettuare, in sede di completamento della progettazione o di esecuzione, integrazioni e varianti necessarie per finalità tecniche, architettoniche, impiantistiche e strutturali.

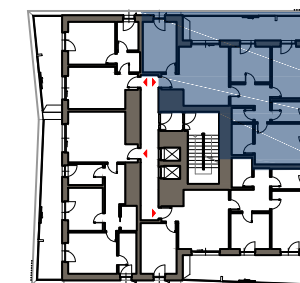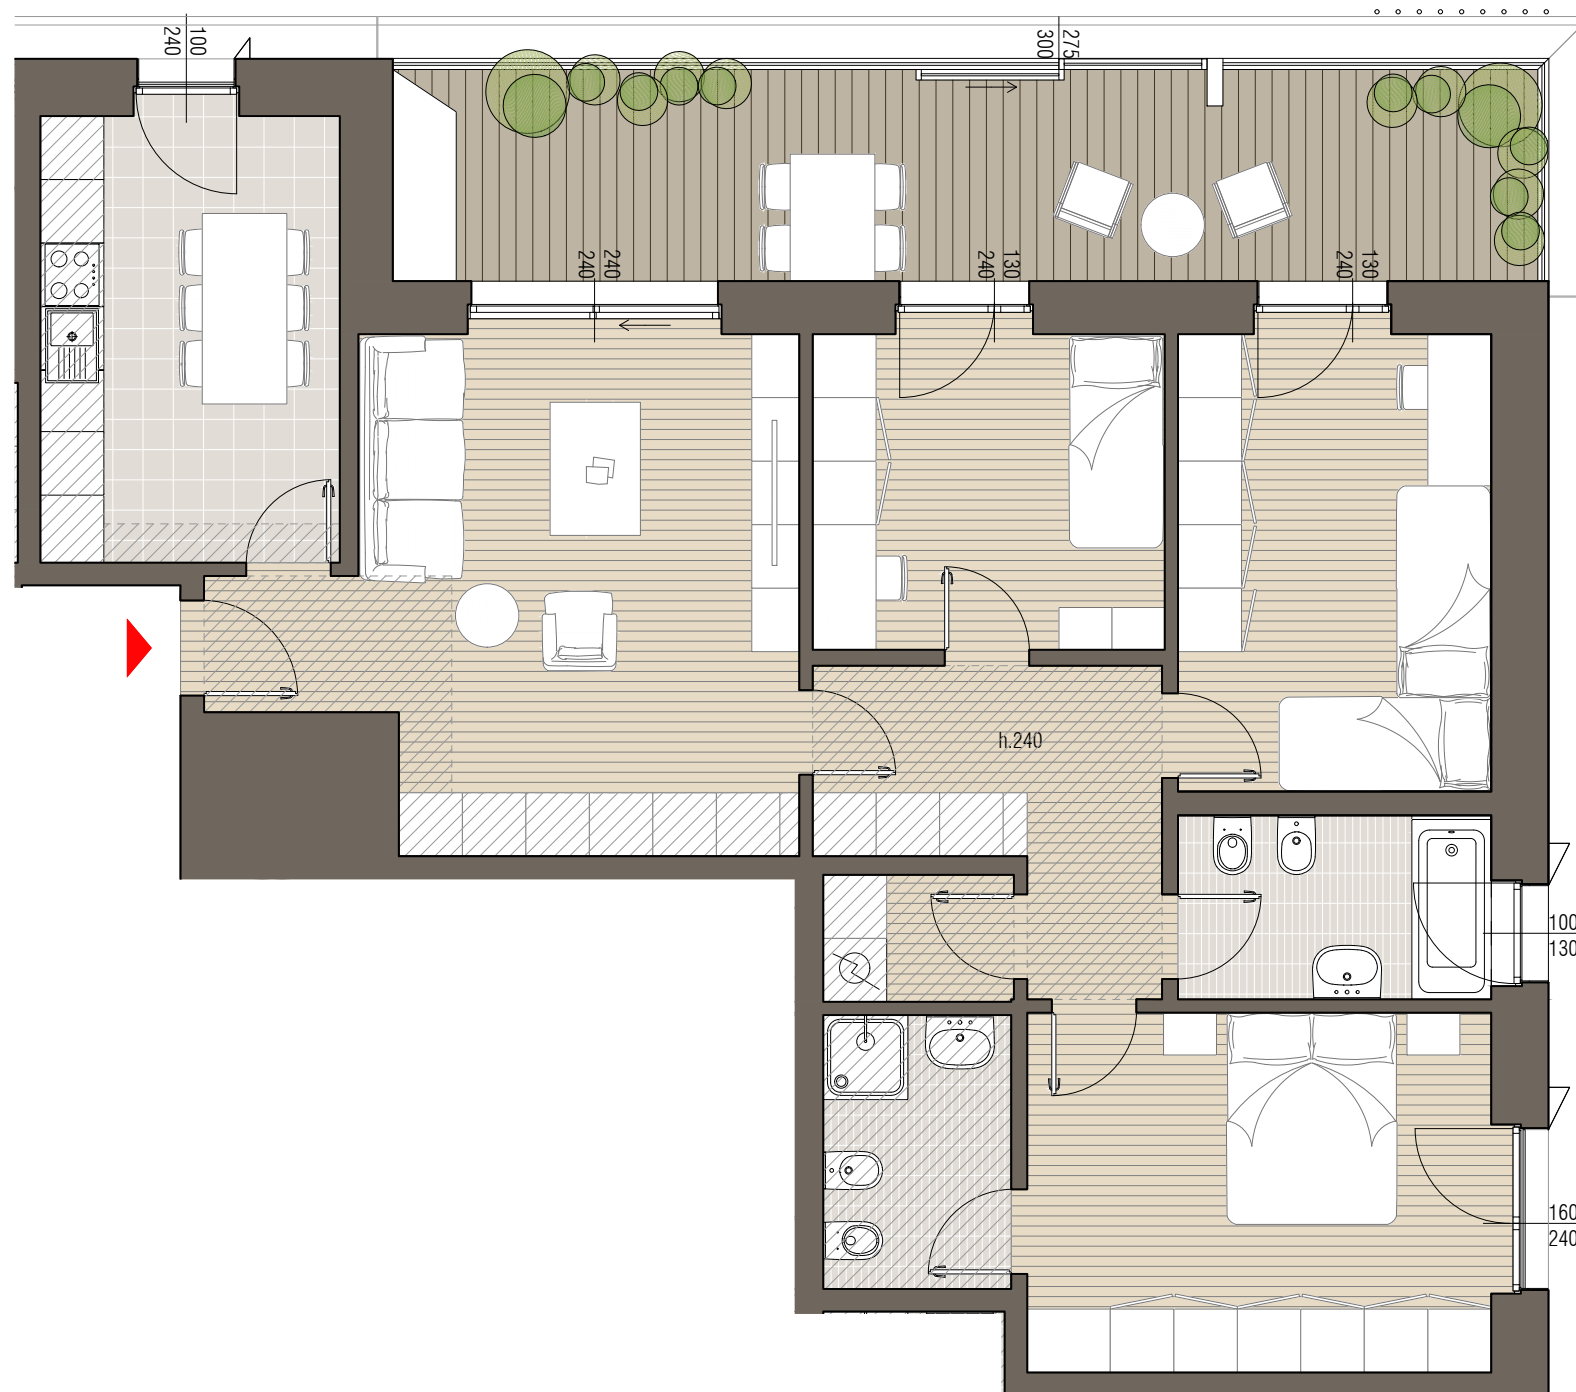

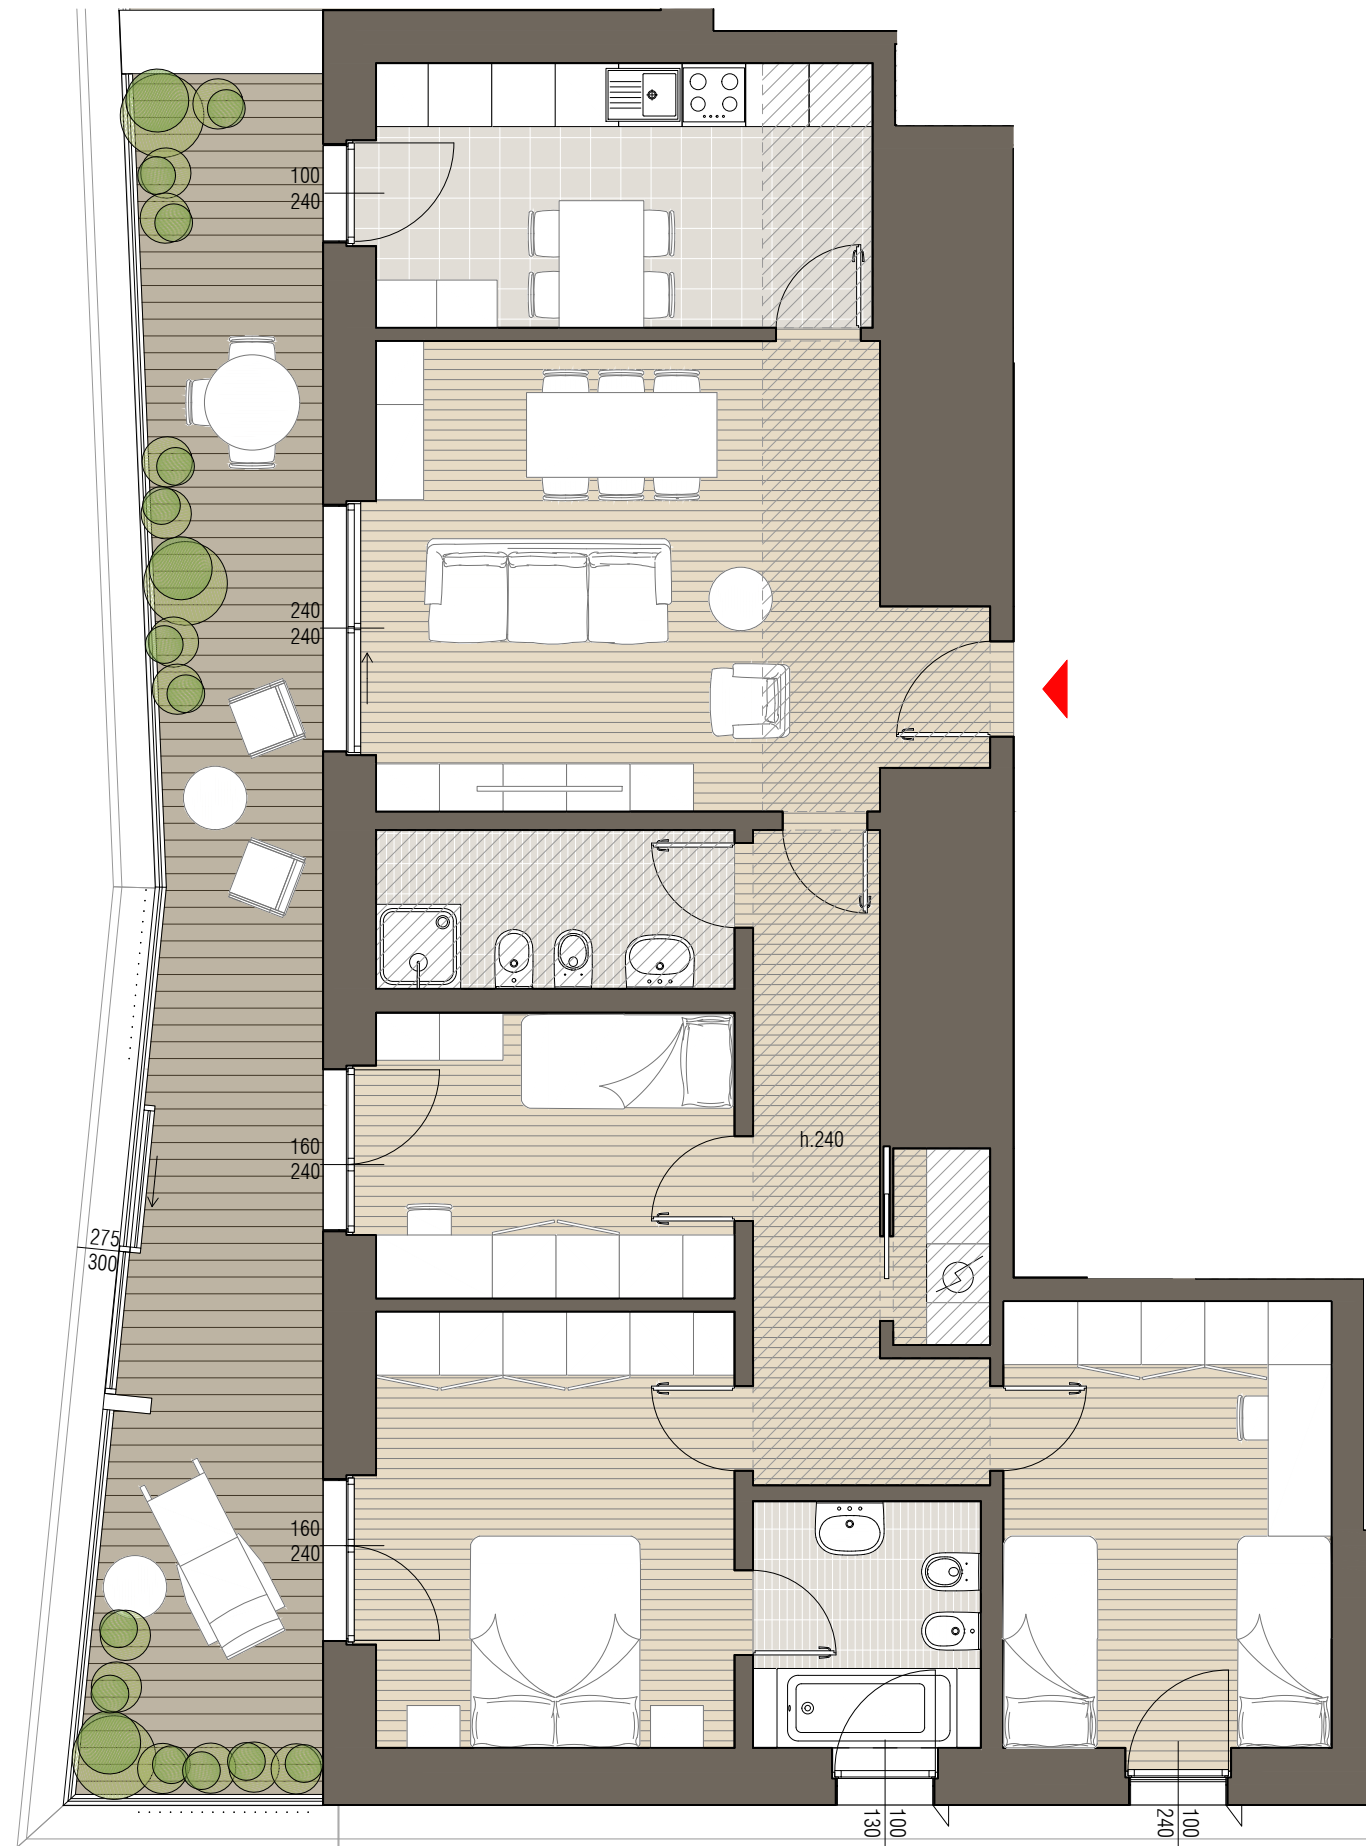


UPTOWER PIANO 10

T5.10.1.2

Superficie commerciale 136 mq

Planimetria non in scala.
 La presente planimetria non costituisce documentazione contrattuale.
 Gli arredi sono puramente indicativi degli spazi e non contrattuali.
 La Direzione Lavori ha la facoltà di effettuare, in sede di completamento della progettazione o di esecuzione, integrazioni e varianti necessarie per finalità tecniche, architettoniche, impiantistiche e strutturali.

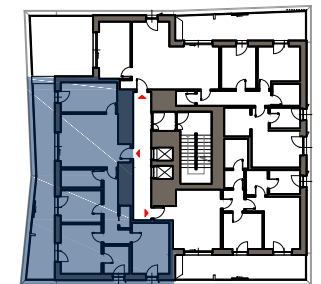





UPTOWER PIANO 11

T5.11.1.1

Superficie commerciale 155 mq

Planimetria non in scala.
La presente planimetria non costituisce documentazione contrattuale.
Gli arredi sono puramente indicativi degli spazi e non contrattuali.
La Direzione Lavori ha la facoltà di effettuare, in sede di completamento della progettazione o di esecuzione, integrazioni e varianti necessarie per finalità tecniche, architettoniche, impiantistiche e strutturali.

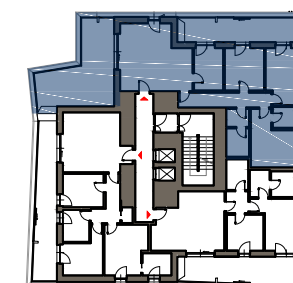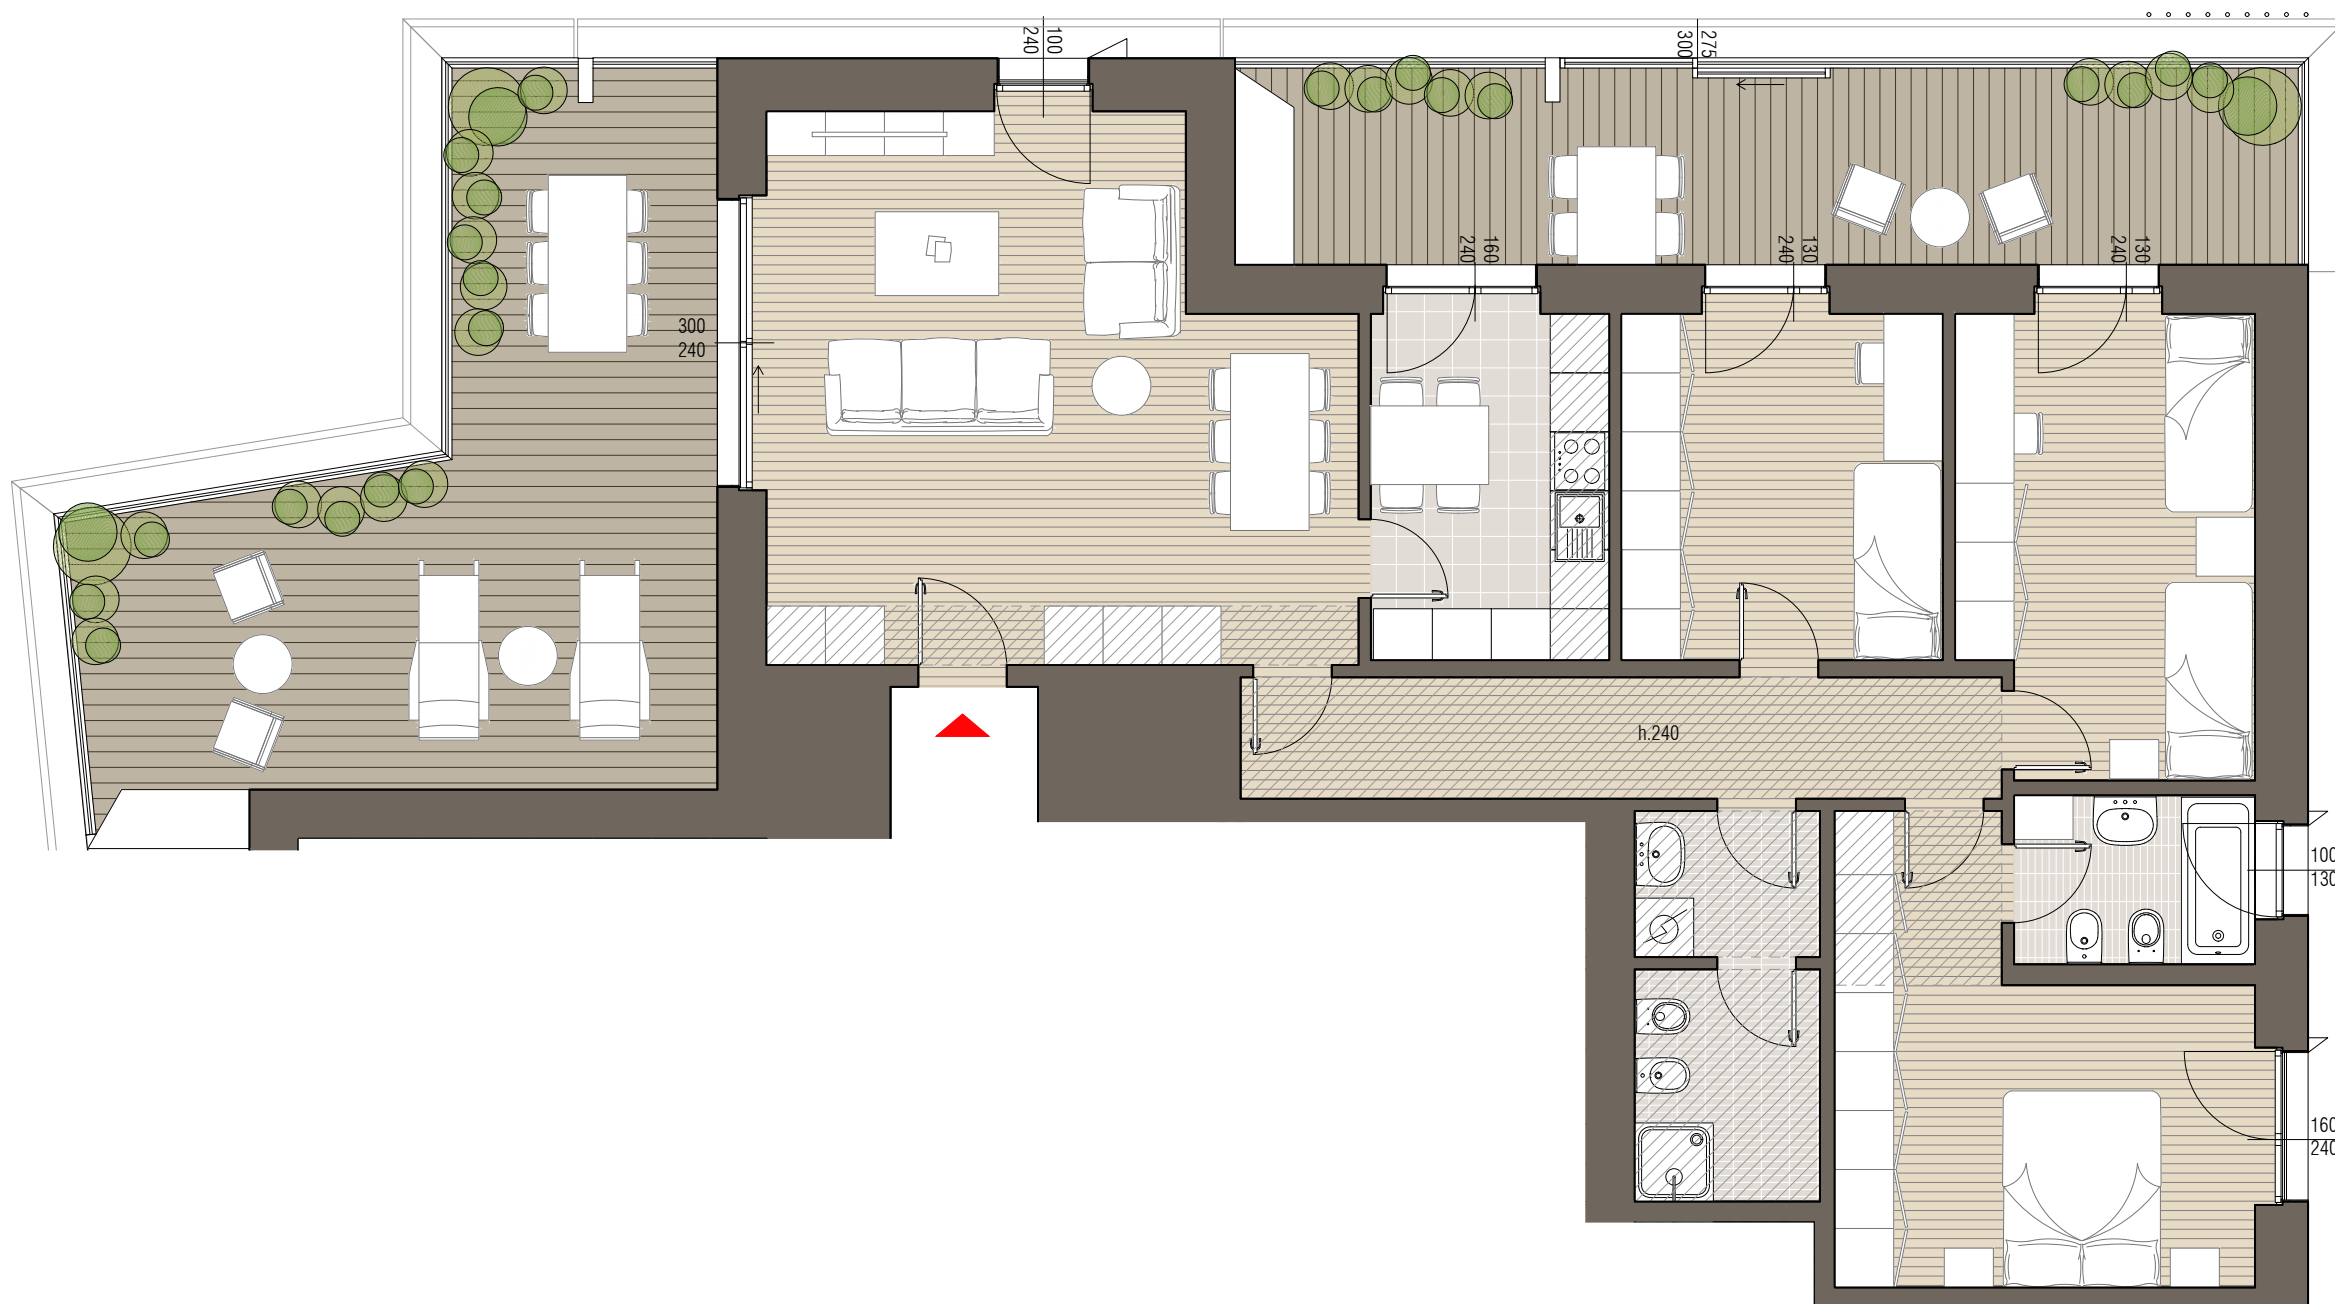



UPTOWER PIANO 12

T5.12.1.1

Superficie commerciale 151 mq

Planimetria non in scala.
La presente planimetria non costituisce documentazione contrattuale.
Gli arredi sono puramente indicativi degli spazi e non contrattuali.
La Direzione Lavori ha la facoltà di effettuare, in sede di completamento della progettazione o di esecuzione, integrazioni e varianti necessarie per finalità tecniche, architettoniche, impiantistiche e strutturali.

