


Alcune tipologie di trilocali disponibili



BOOK COMMERCIALE
EAST UPTOWN

L3

Agg. 05/05/2018

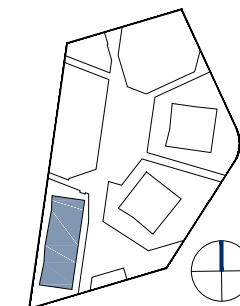





UPLINE PIANO 01

L3.01.2.4

Superficie commerciale 84 mq

Planimetria non in scala.
La presente planimetria non costituisce documentazione contrattuale.
Gli arredi sono puramente indicativi degli spazi e non contrattuali.
La Direzione Lavori ha la facoltà di effettuare, in sede di completamento della progettazione o di esecuzione, integrazioni e varianti necessarie per finalità tecniche, architettoniche, impiantistiche e strutturali.

* Le finestre dei bagni sono apribili solo nella parte superiore (75x130)

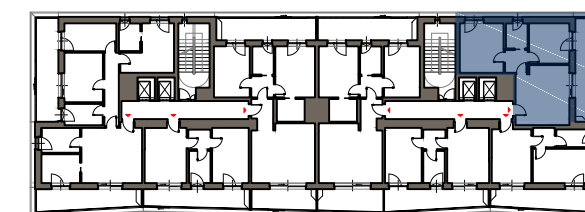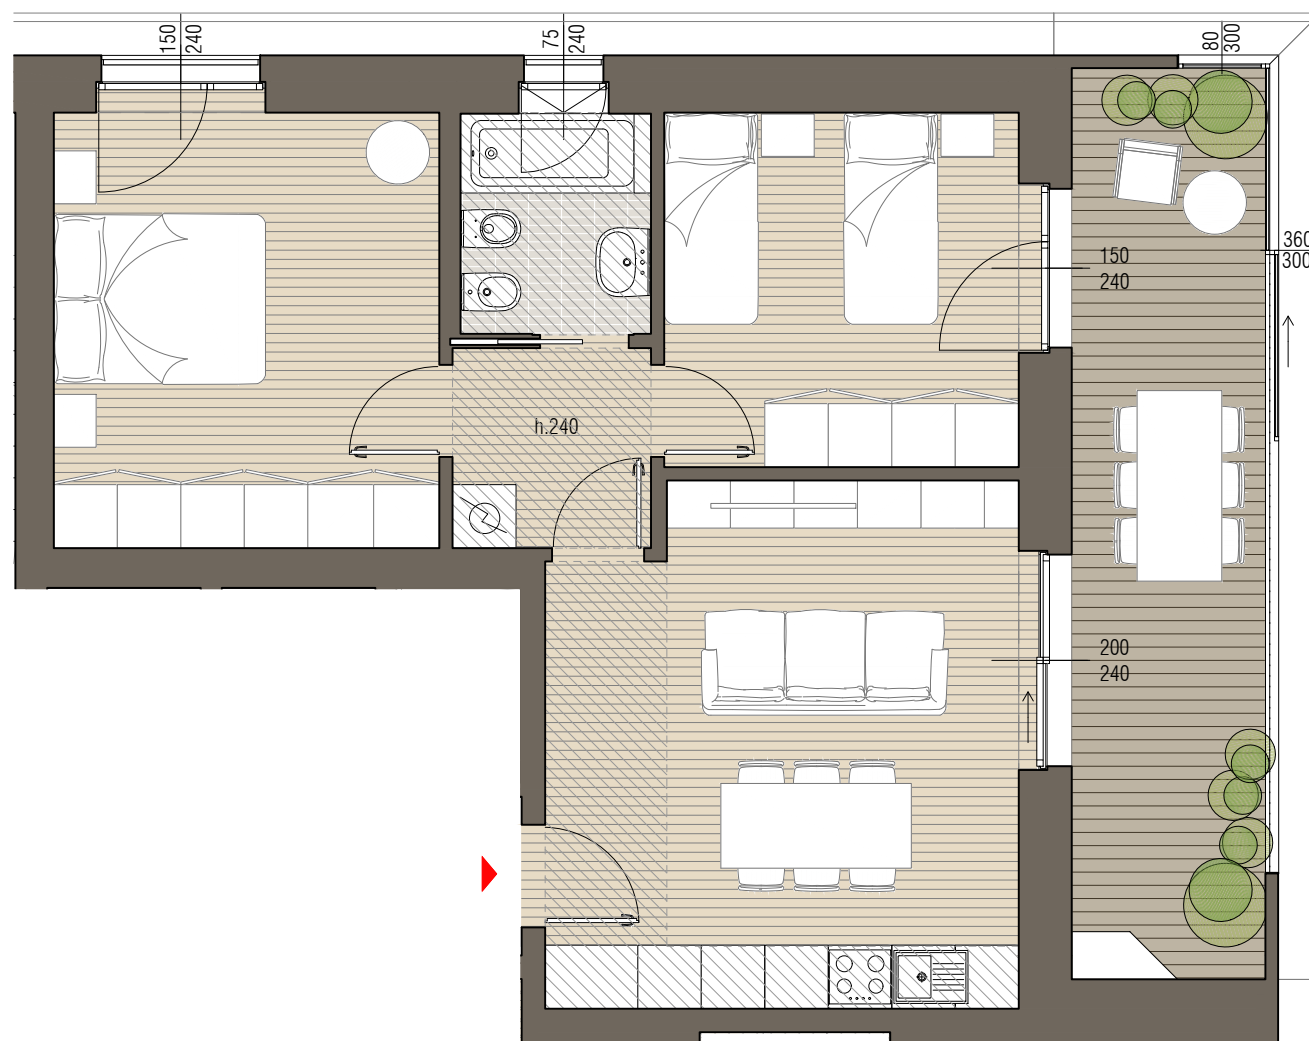

09/04/2018

Agg. 05/05/2018





UPLINE PIANO 06

L3.06.2.3

Superficie commerciale 84 mq

Planimetria non in scala.
La presente planimetria non costituisce documentazione contrattuale.
Gli arredi sono puramente indicativi degli spazi e non contrattuali.
La Direzione Lavori ha la facoltà di effettuare, in sede di completamento della progettazione o di esecuzione, integrazioni e varianti necessarie per finalità tecniche, architettoniche, impiantistiche e strutturali.

* Le finestre dei bagni sono apribili solo nella parte superiore (75x130)

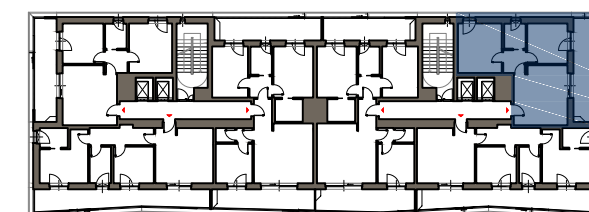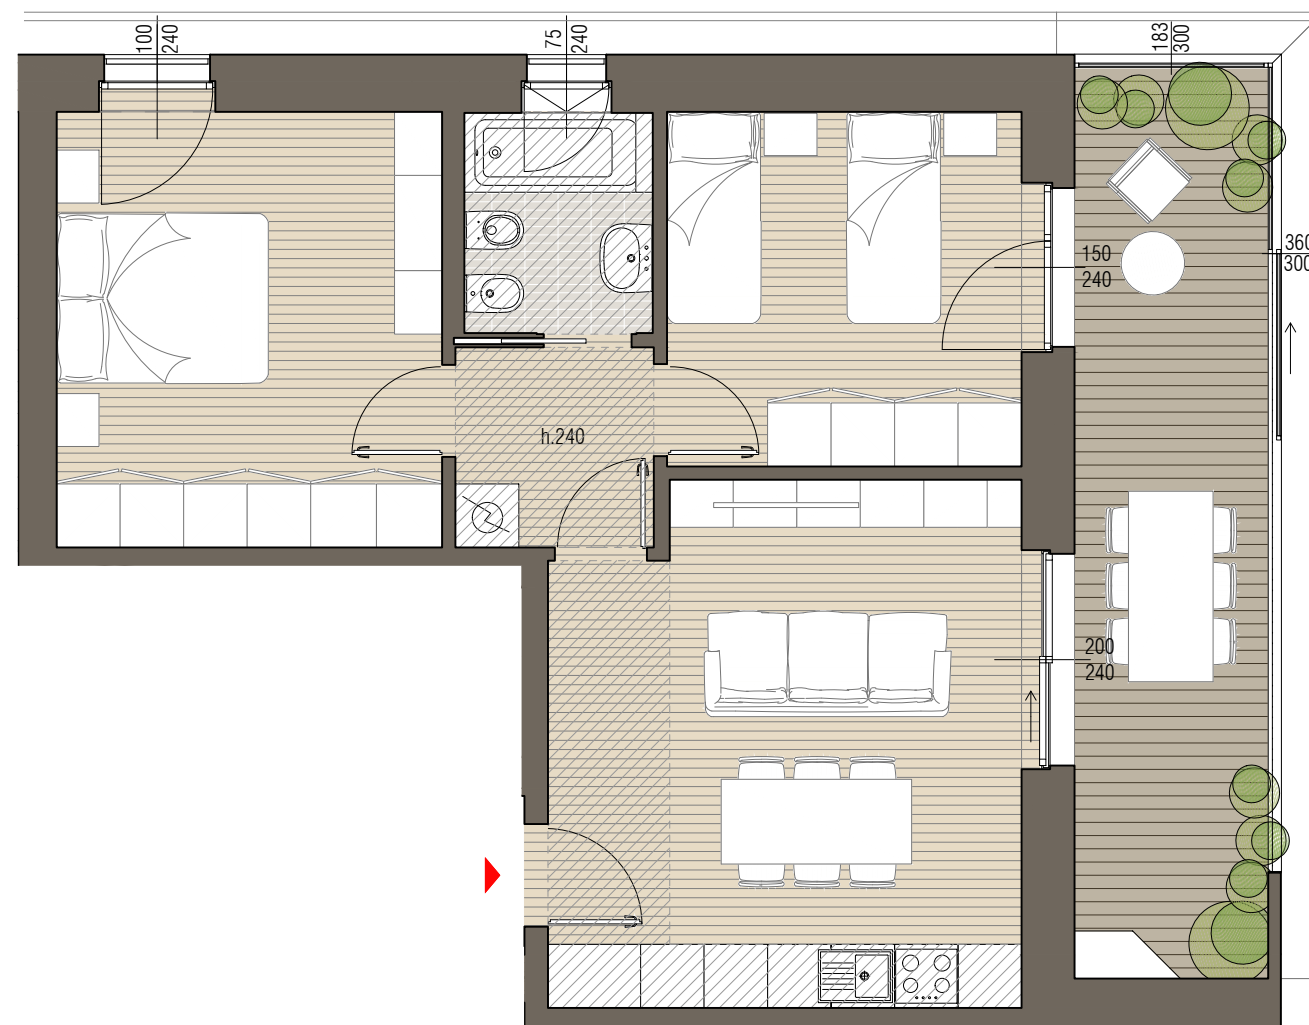





UPLINE PIANO 04

L3.04.1.4

Superficie commerciale 84 mq

Planimetria non in scala.
La presente planimetria non costituisce documentazione contrattuale.
Gli arredi sono puramente indicativi degli spazi e non contrattuali.
La Direzione Lavori ha la facoltà di effettuare, in sede di completamento della progettazione o di esecuzione, integrazioni e varianti necessarie per finalità tecniche, architettoniche, impiantistiche e strutturali.

* Le finestre dei bagni sono apribili solo nella parte superiore (75x130)

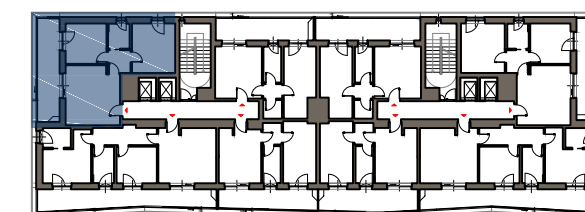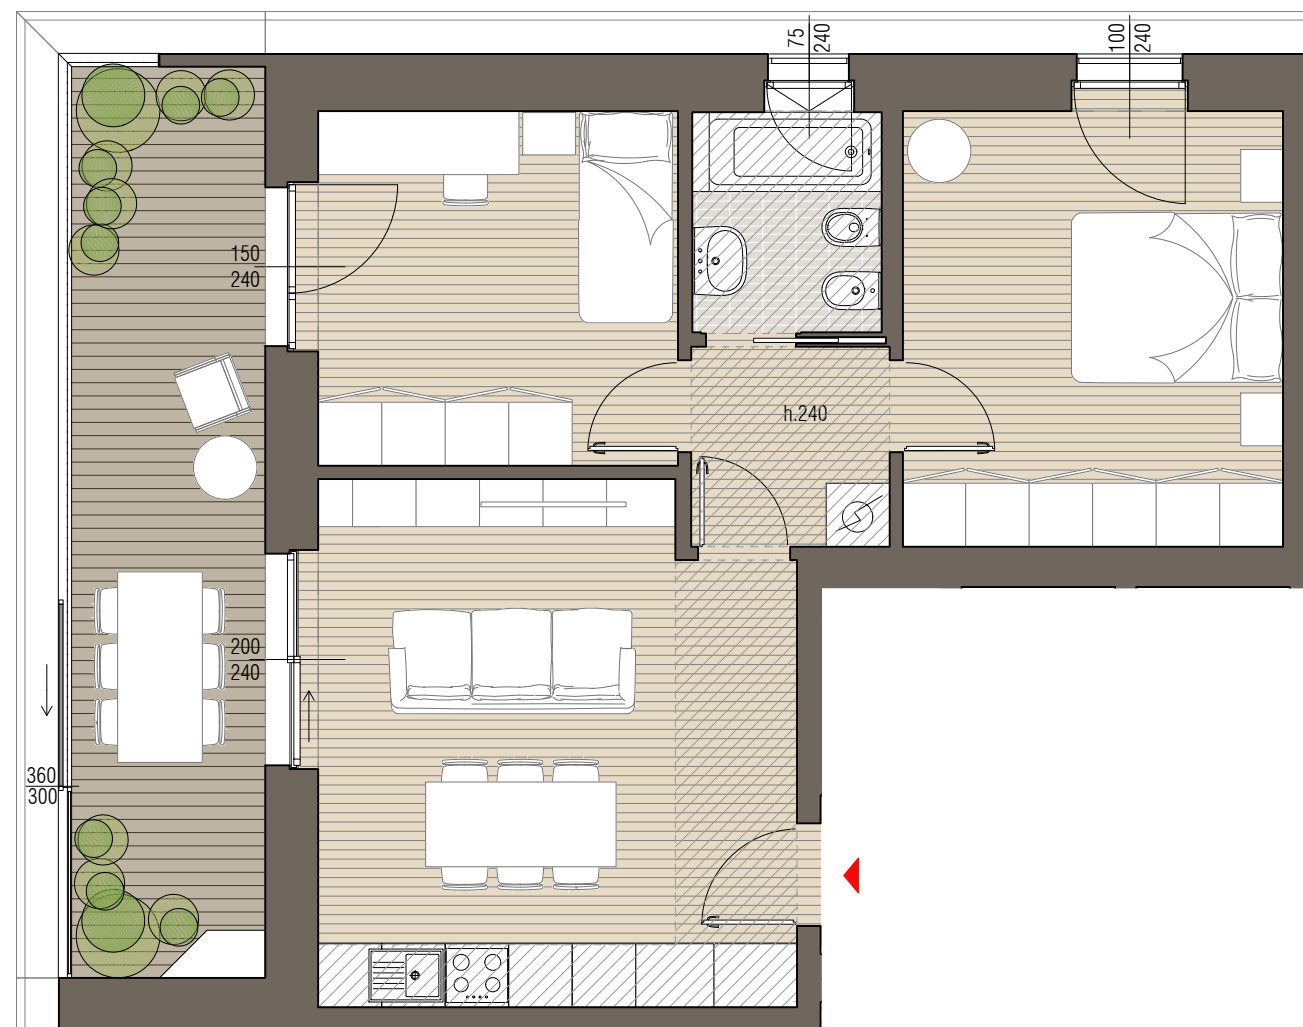





UPLINE PIANO 06

L3.06.1.3

Superficie commerciale 84 mq

Planimetria non in scala.
La presente planimetria non costituisce documentazione contrattuale.
Gli arredi sono puramente indicativi degli spazi e non contrattuali.
La Direzione Lavori ha la facoltà di effettuare, in sede di completamento della progettazione o di esecuzione, integrazioni e varianti necessarie per finalità tecniche, architettoniche, impiantistiche e strutturali.

* Le finestre dei bagni sono apribili solo nella parte superiore (75x130)

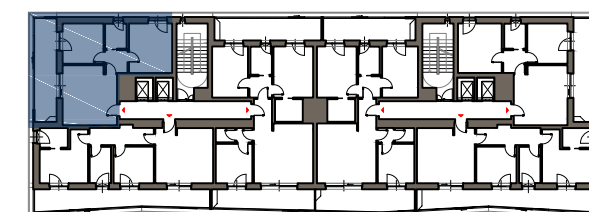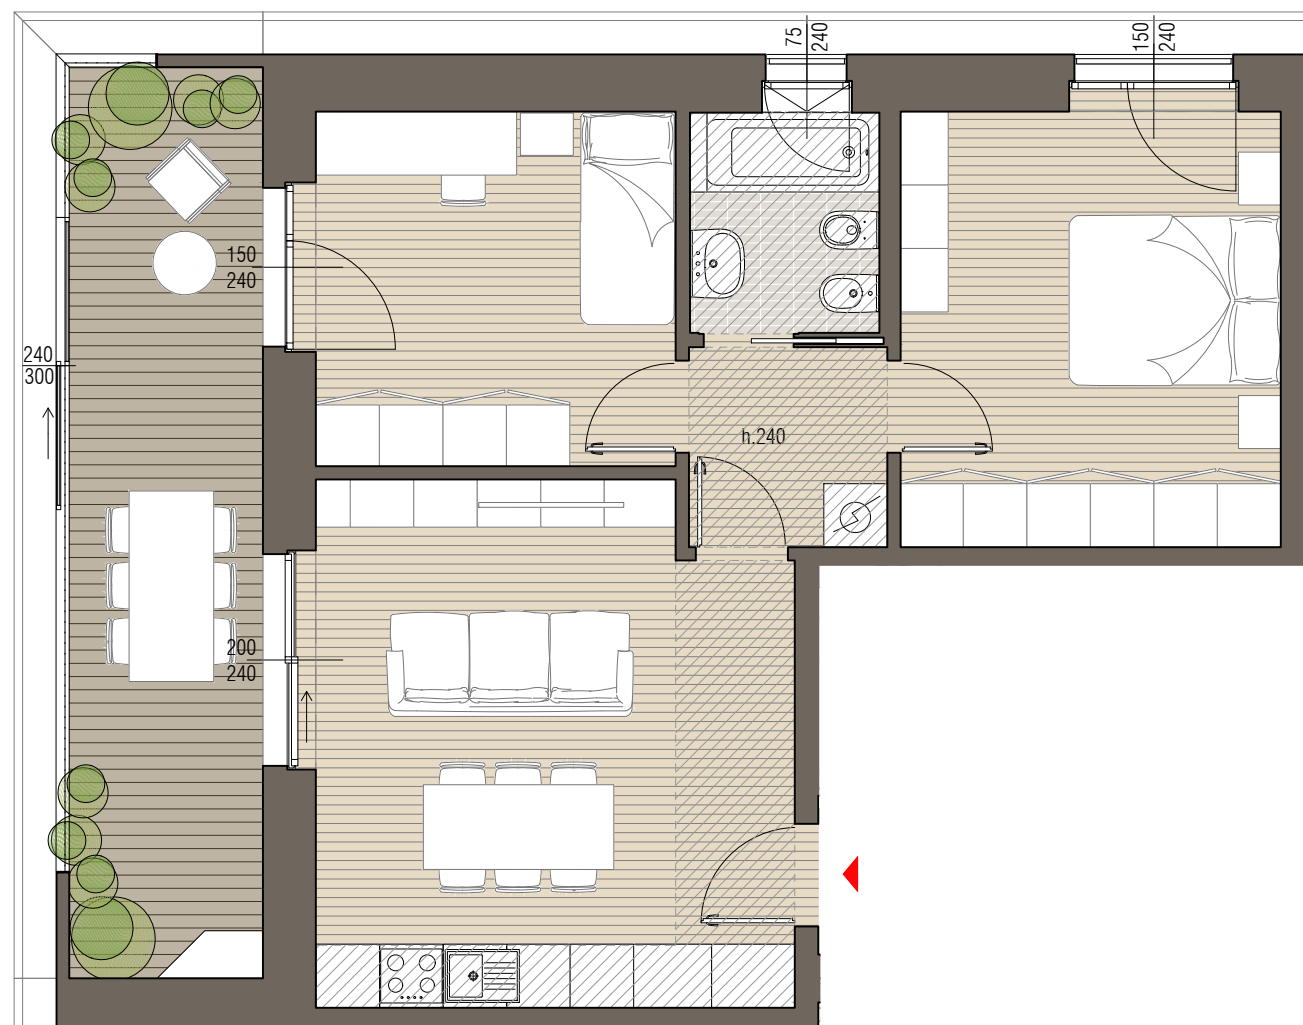





UPLINE PIANO 06

L3.06.2.2

Superficie commerciale 99 mq

Planimetria non in scala.
La presente planimetria non costituisce documentazione contrattuale.
Gli arredi sono puramente indicativi degli spazi e non contrattuali.
La Direzione Lavori ha la facoltà di effettuare, in sede di completamento della progettazione o di esecuzione, integrazioni e varianti necessarie per finalità tecniche, architettoniche, impiantistiche e strutturali.

* Le finestre dei bagni sono apribili solo nella parte superiore (75x130)

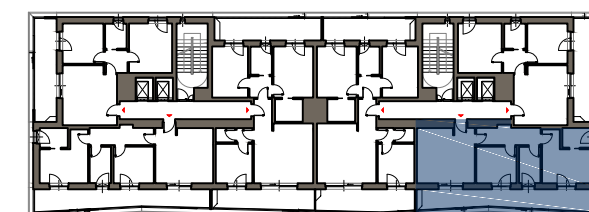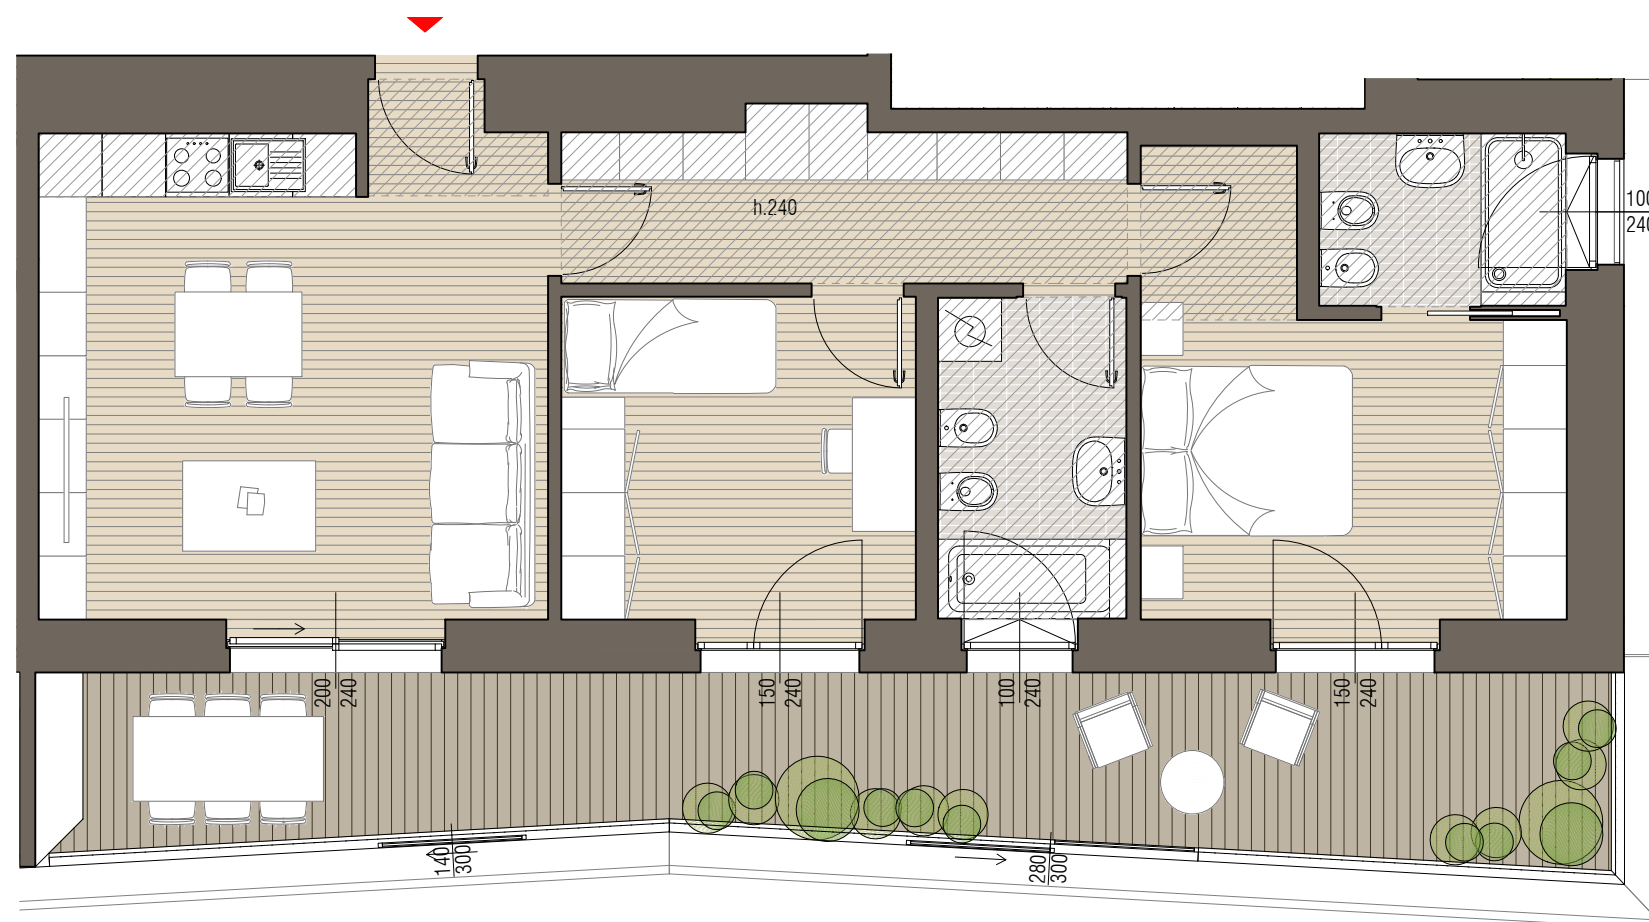

0 1 2,5 m







UPLINE PIANO 04

L3.04.2.3

Superficie commerciale 99 mq

Planimetria non in scala.
La presente planimetria non costituisce documentazione contrattuale.
Gli arredi sono puramente indicativi degli spazi e non contrattuali.
La Direzione Lavori ha la facoltà di effettuare, in sede di completamento della progettazione o di esecuzione, integrazioni e varianti necessarie per finalità tecniche, architettoniche, impiantistiche e strutturali.

* Le finestre dei bagni sono apribili solo nella parte superiore (75x130)

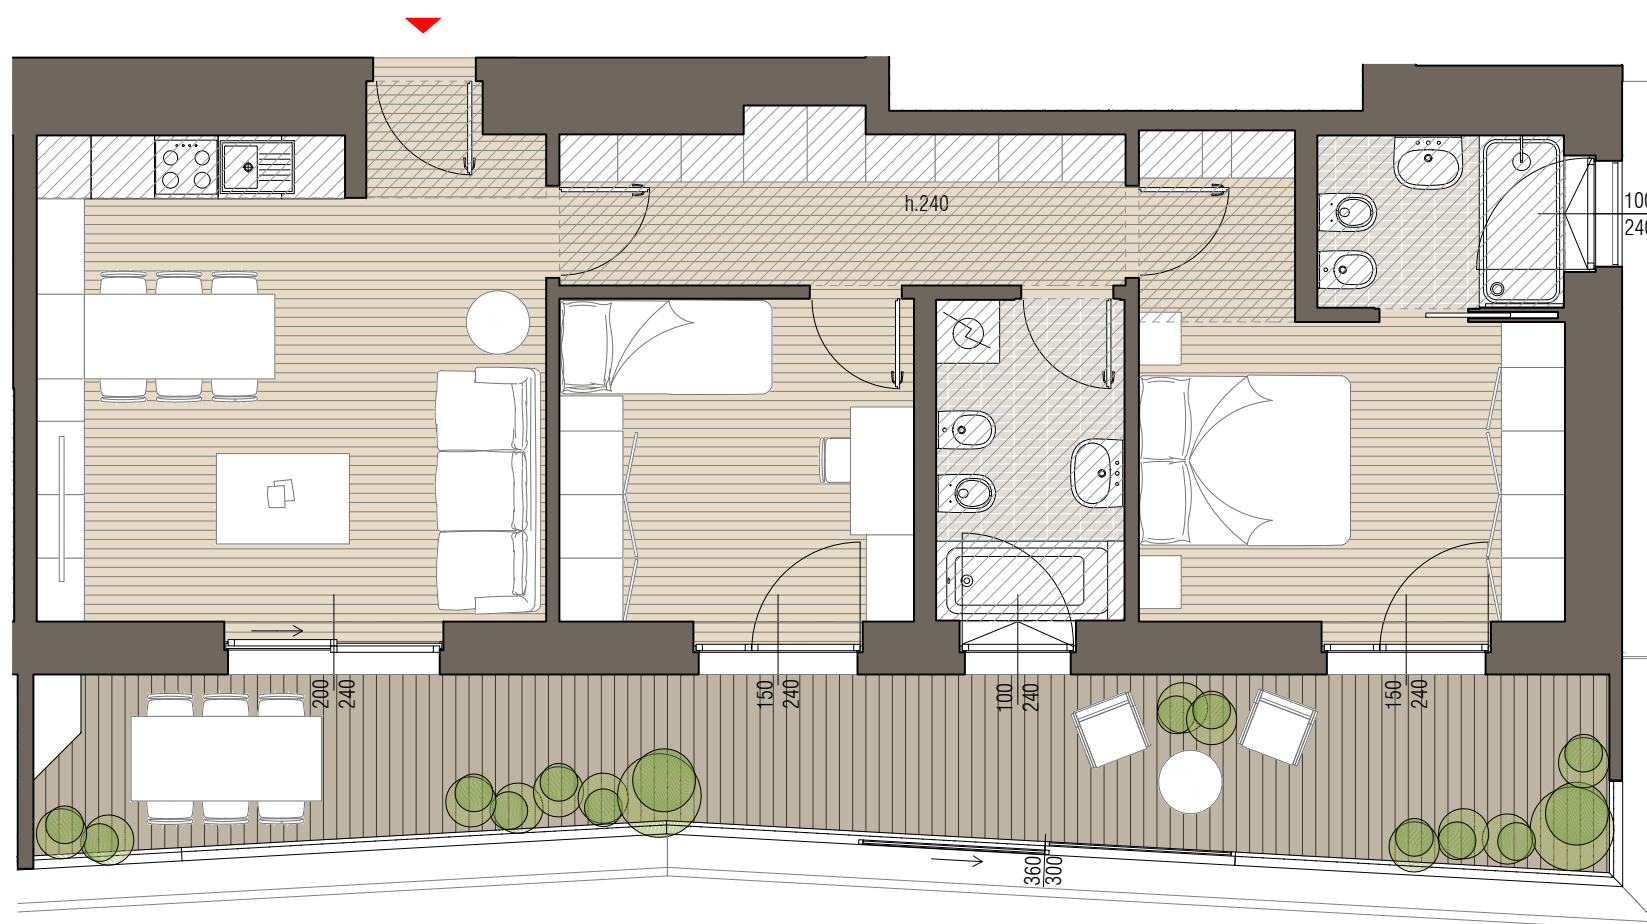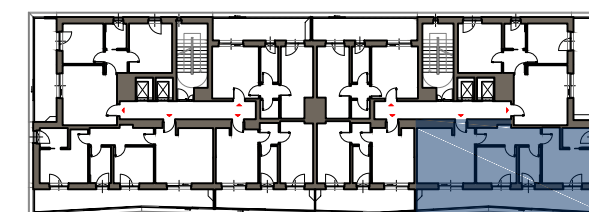





UPLINE PIANO 06

L3.06.1.2

Superficie commerciale 99 mq

Planimetria non in scala.
La presente planimetria non costituisce documentazione contrattuale.
Gli arredi sono puramente indicativi degli spazi e non contrattuali.
La Direzione Lavori ha la facoltà di effettuare, in sede di completamento della progettazione o di esecuzione, integrazioni e varianti necessarie per finalità tecniche, architettoniche, impiantistiche e strutturali.

* Le finestre dei bagni sono apribili solo nella parte superiore (75x130)

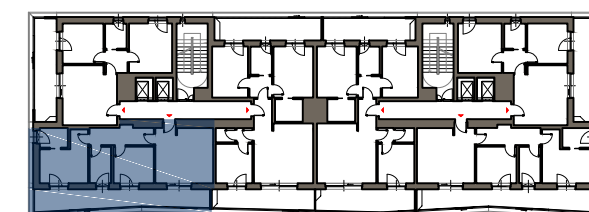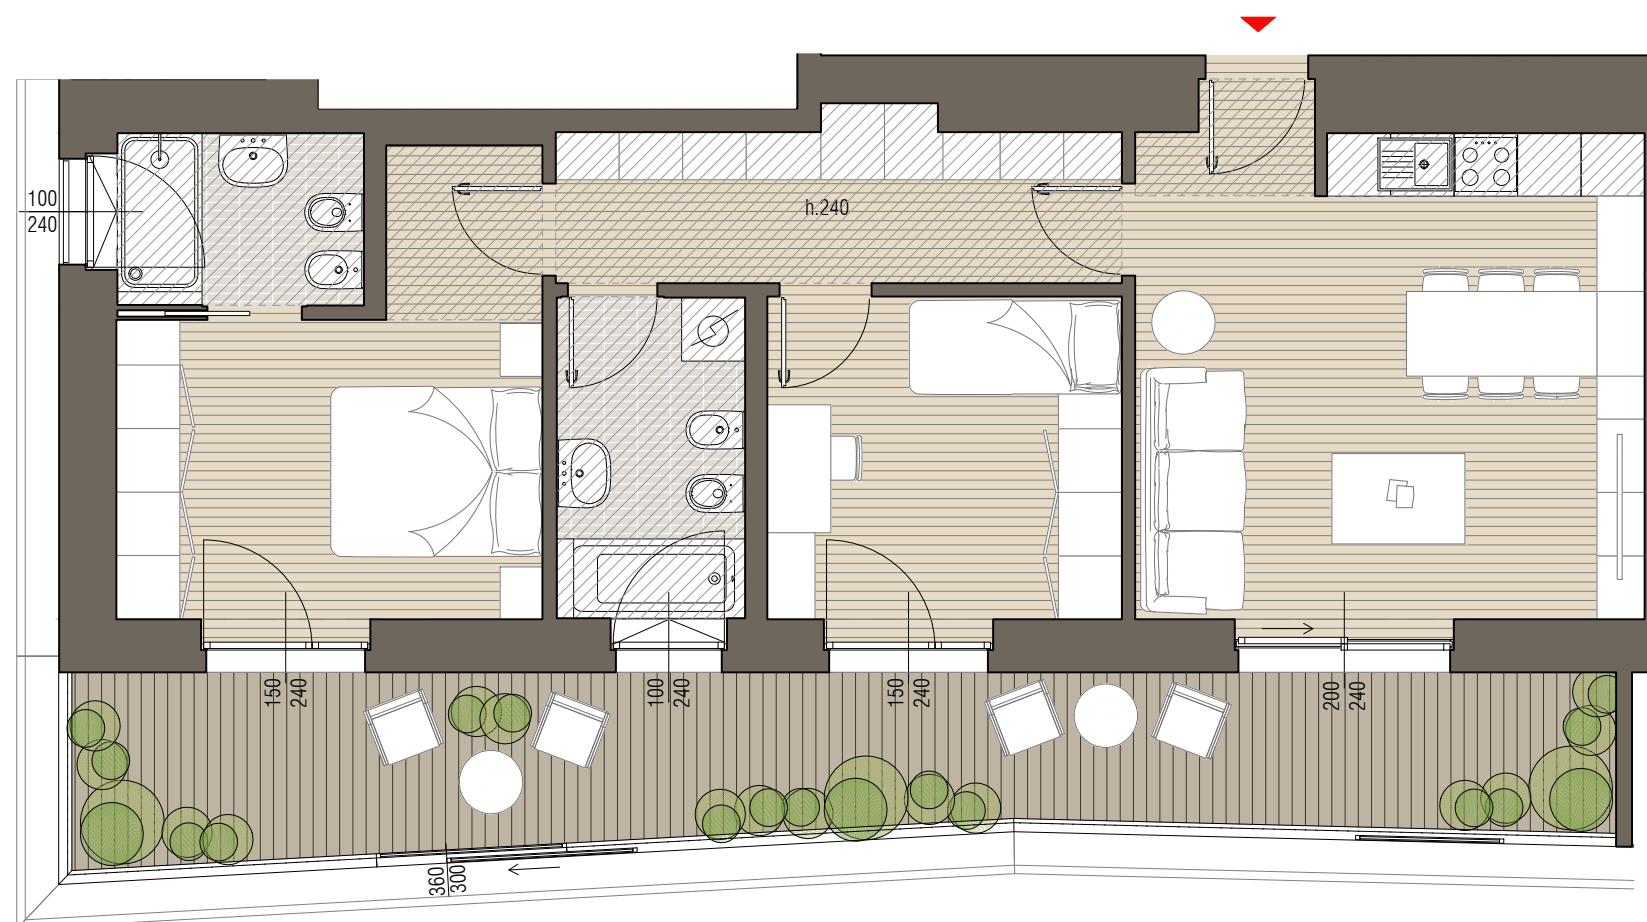

0 1 2,5 m







UPLINE PIANO 04

L3.04.1.3

Superficie commerciale 99 mq


Planimetria non in scala.
La presente planimetria non costituisce documentazione contrattuale.
Gli arredi sono puramente indicativi degli spazi e non contrattuali.
La Direzione Lavori ha la facoltà di effettuare, in sede di completamento della progettazione o di esecuzione, integrazioni e varianti necessarie per finalità tecniche, architettoniche, impiantistiche e strutturali.

* Le finestre dei bagni sono apribili solo nella parte superiore (75x130)

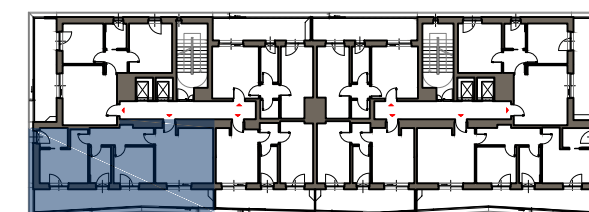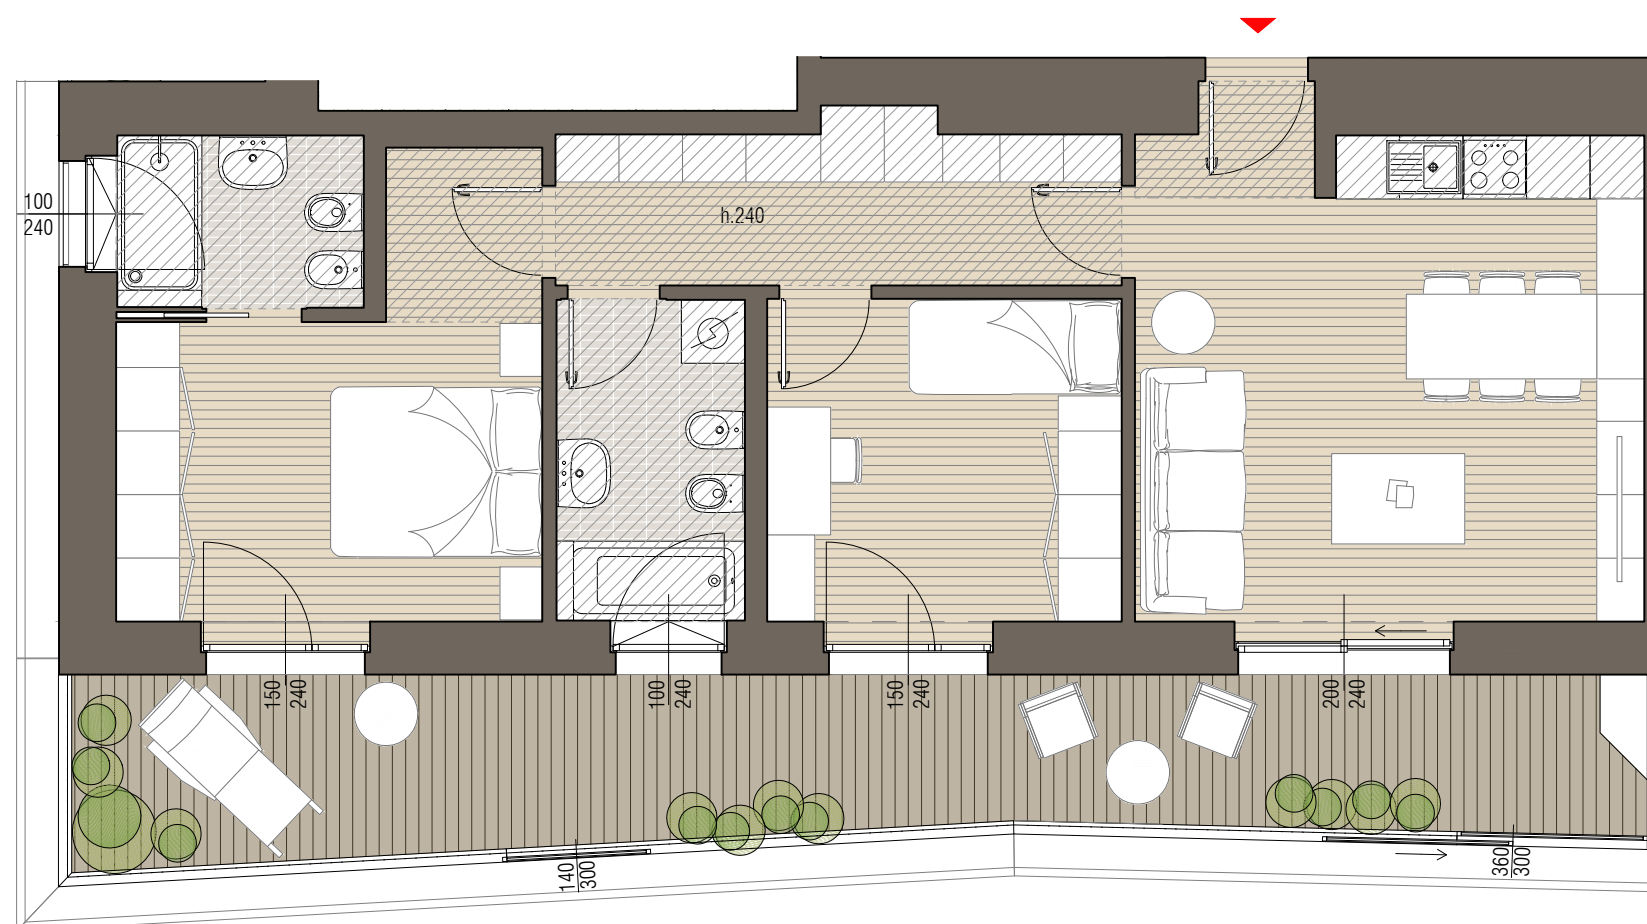

0 1 2,5 m



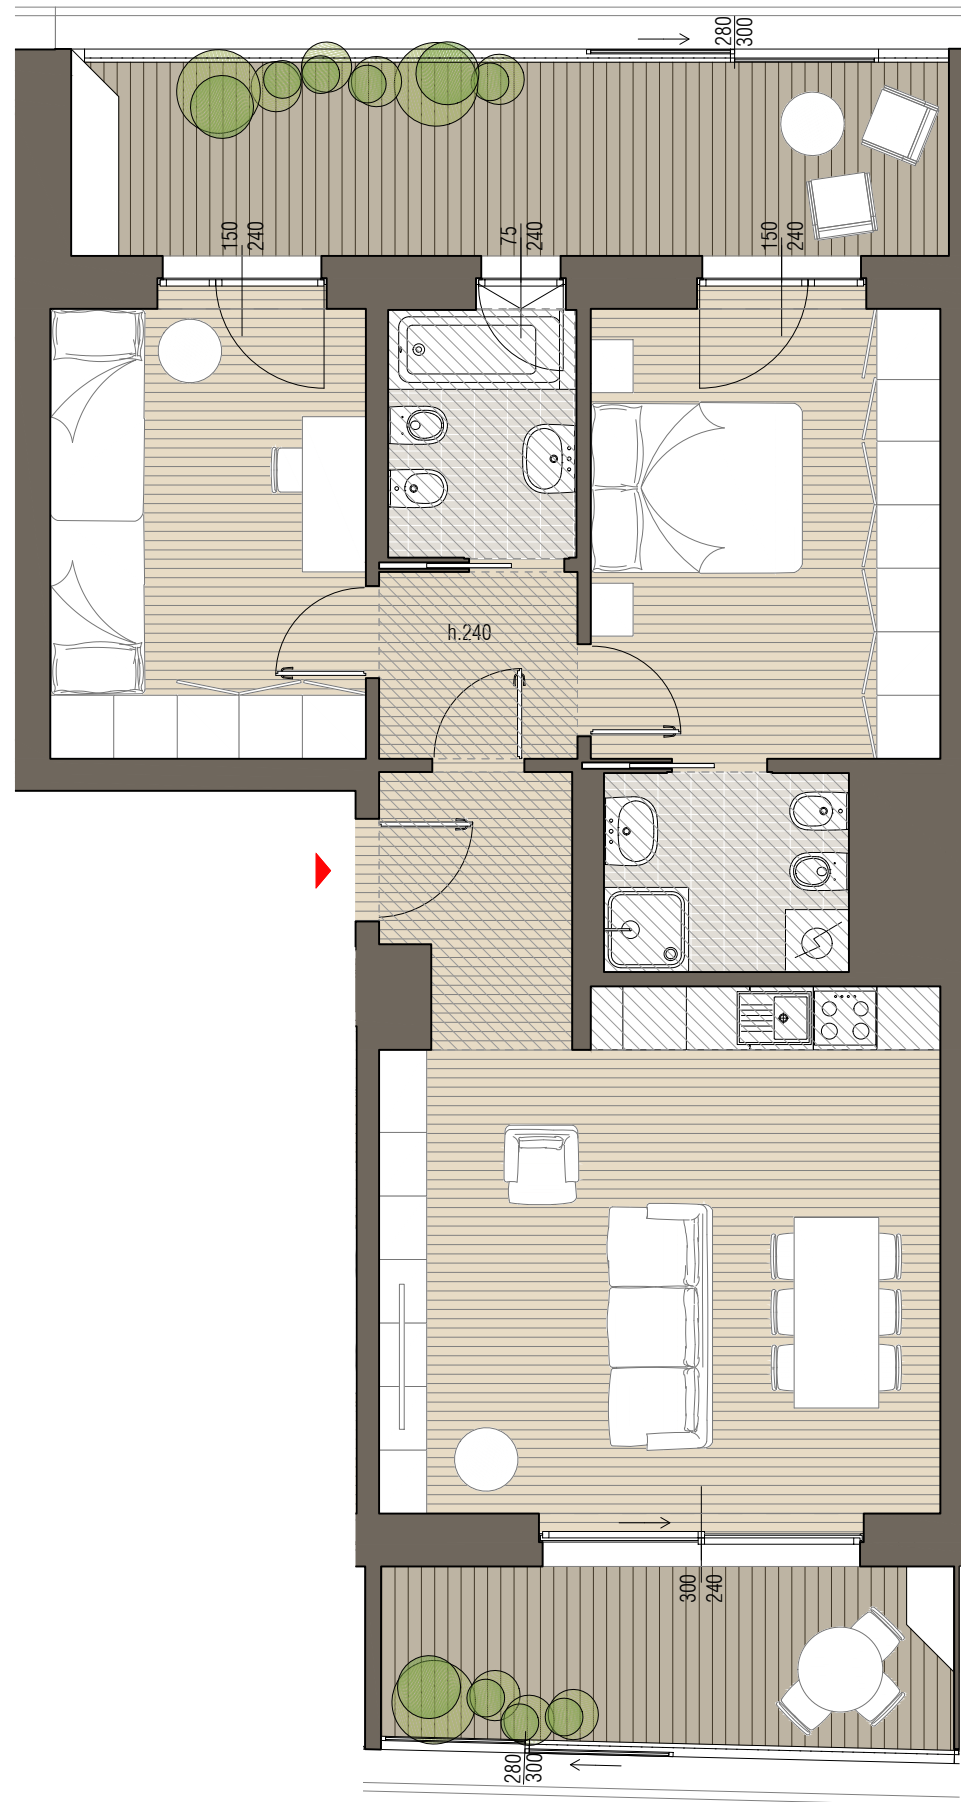


UPLINE PIANO 01


L3.01.1.1

Superficie commerciale 101 mq

Planimetria non in scala.
La presente planimetria non costituisce documentazione contrattuale.
Gli arredi sono puramente indicativi degli spazi e non contrattuali.
La Direzione Lavori ha la facoltà di effettuare, in sede di completamento della progettazione o di esecuzione, integrazioni e varianti necessarie per finalità tecniche, architettoniche, impiantistiche e strutturali.

* Le finestre dei bagni sono apribili solo nella parte superiore (75x130)

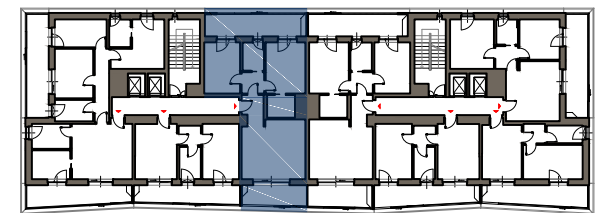

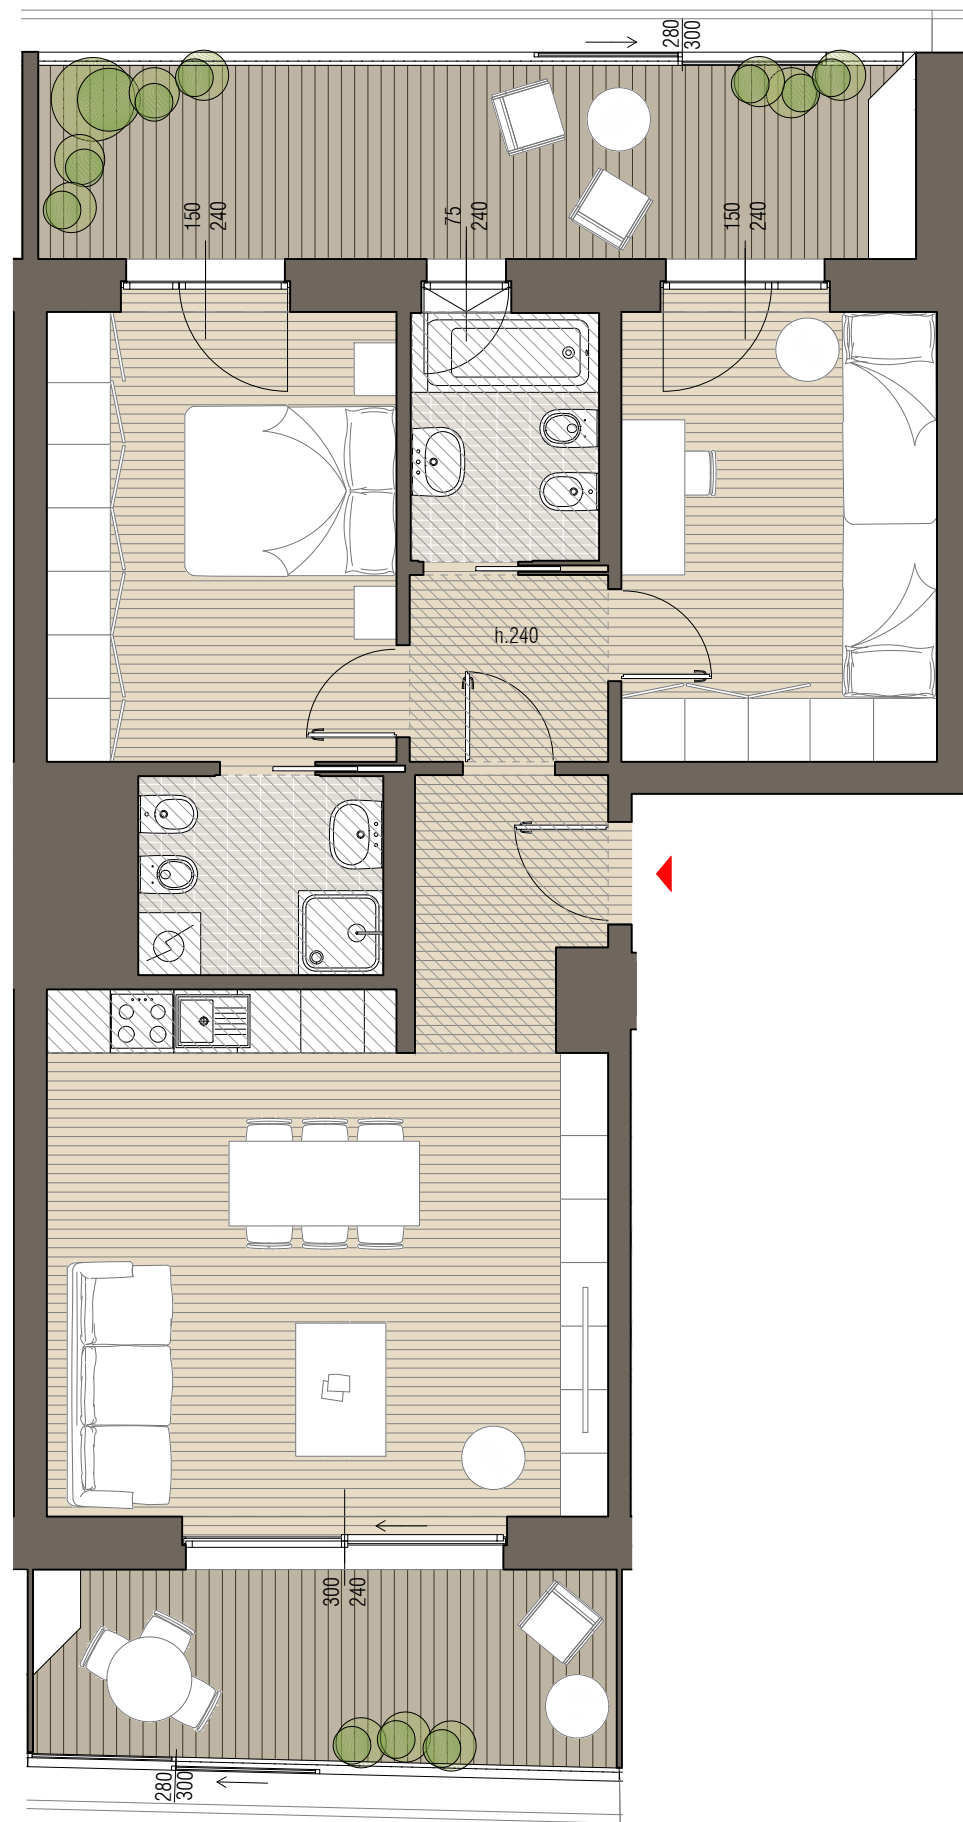

UPLINE PIANO 01

L3.01.2.1

Superficie commerciale 101 mq

Planimetria non in scala.

La presente planimetria non costituisce documentazione contrattuale.

Gli arredi sono puramente indicativi degli spazi e non contrattuali.

La Direzione Lavori ha la facoltà di effettuare, in sede di completamento della progettazione o di esecuzione, integrazioni e varianti necessarie per finalità tecniche, architettoniche, impiantistiche e strutturali.

* Le finestre dei bagni sono apribili solo nella parte superiore (75x130)

